


D A R S E N A P

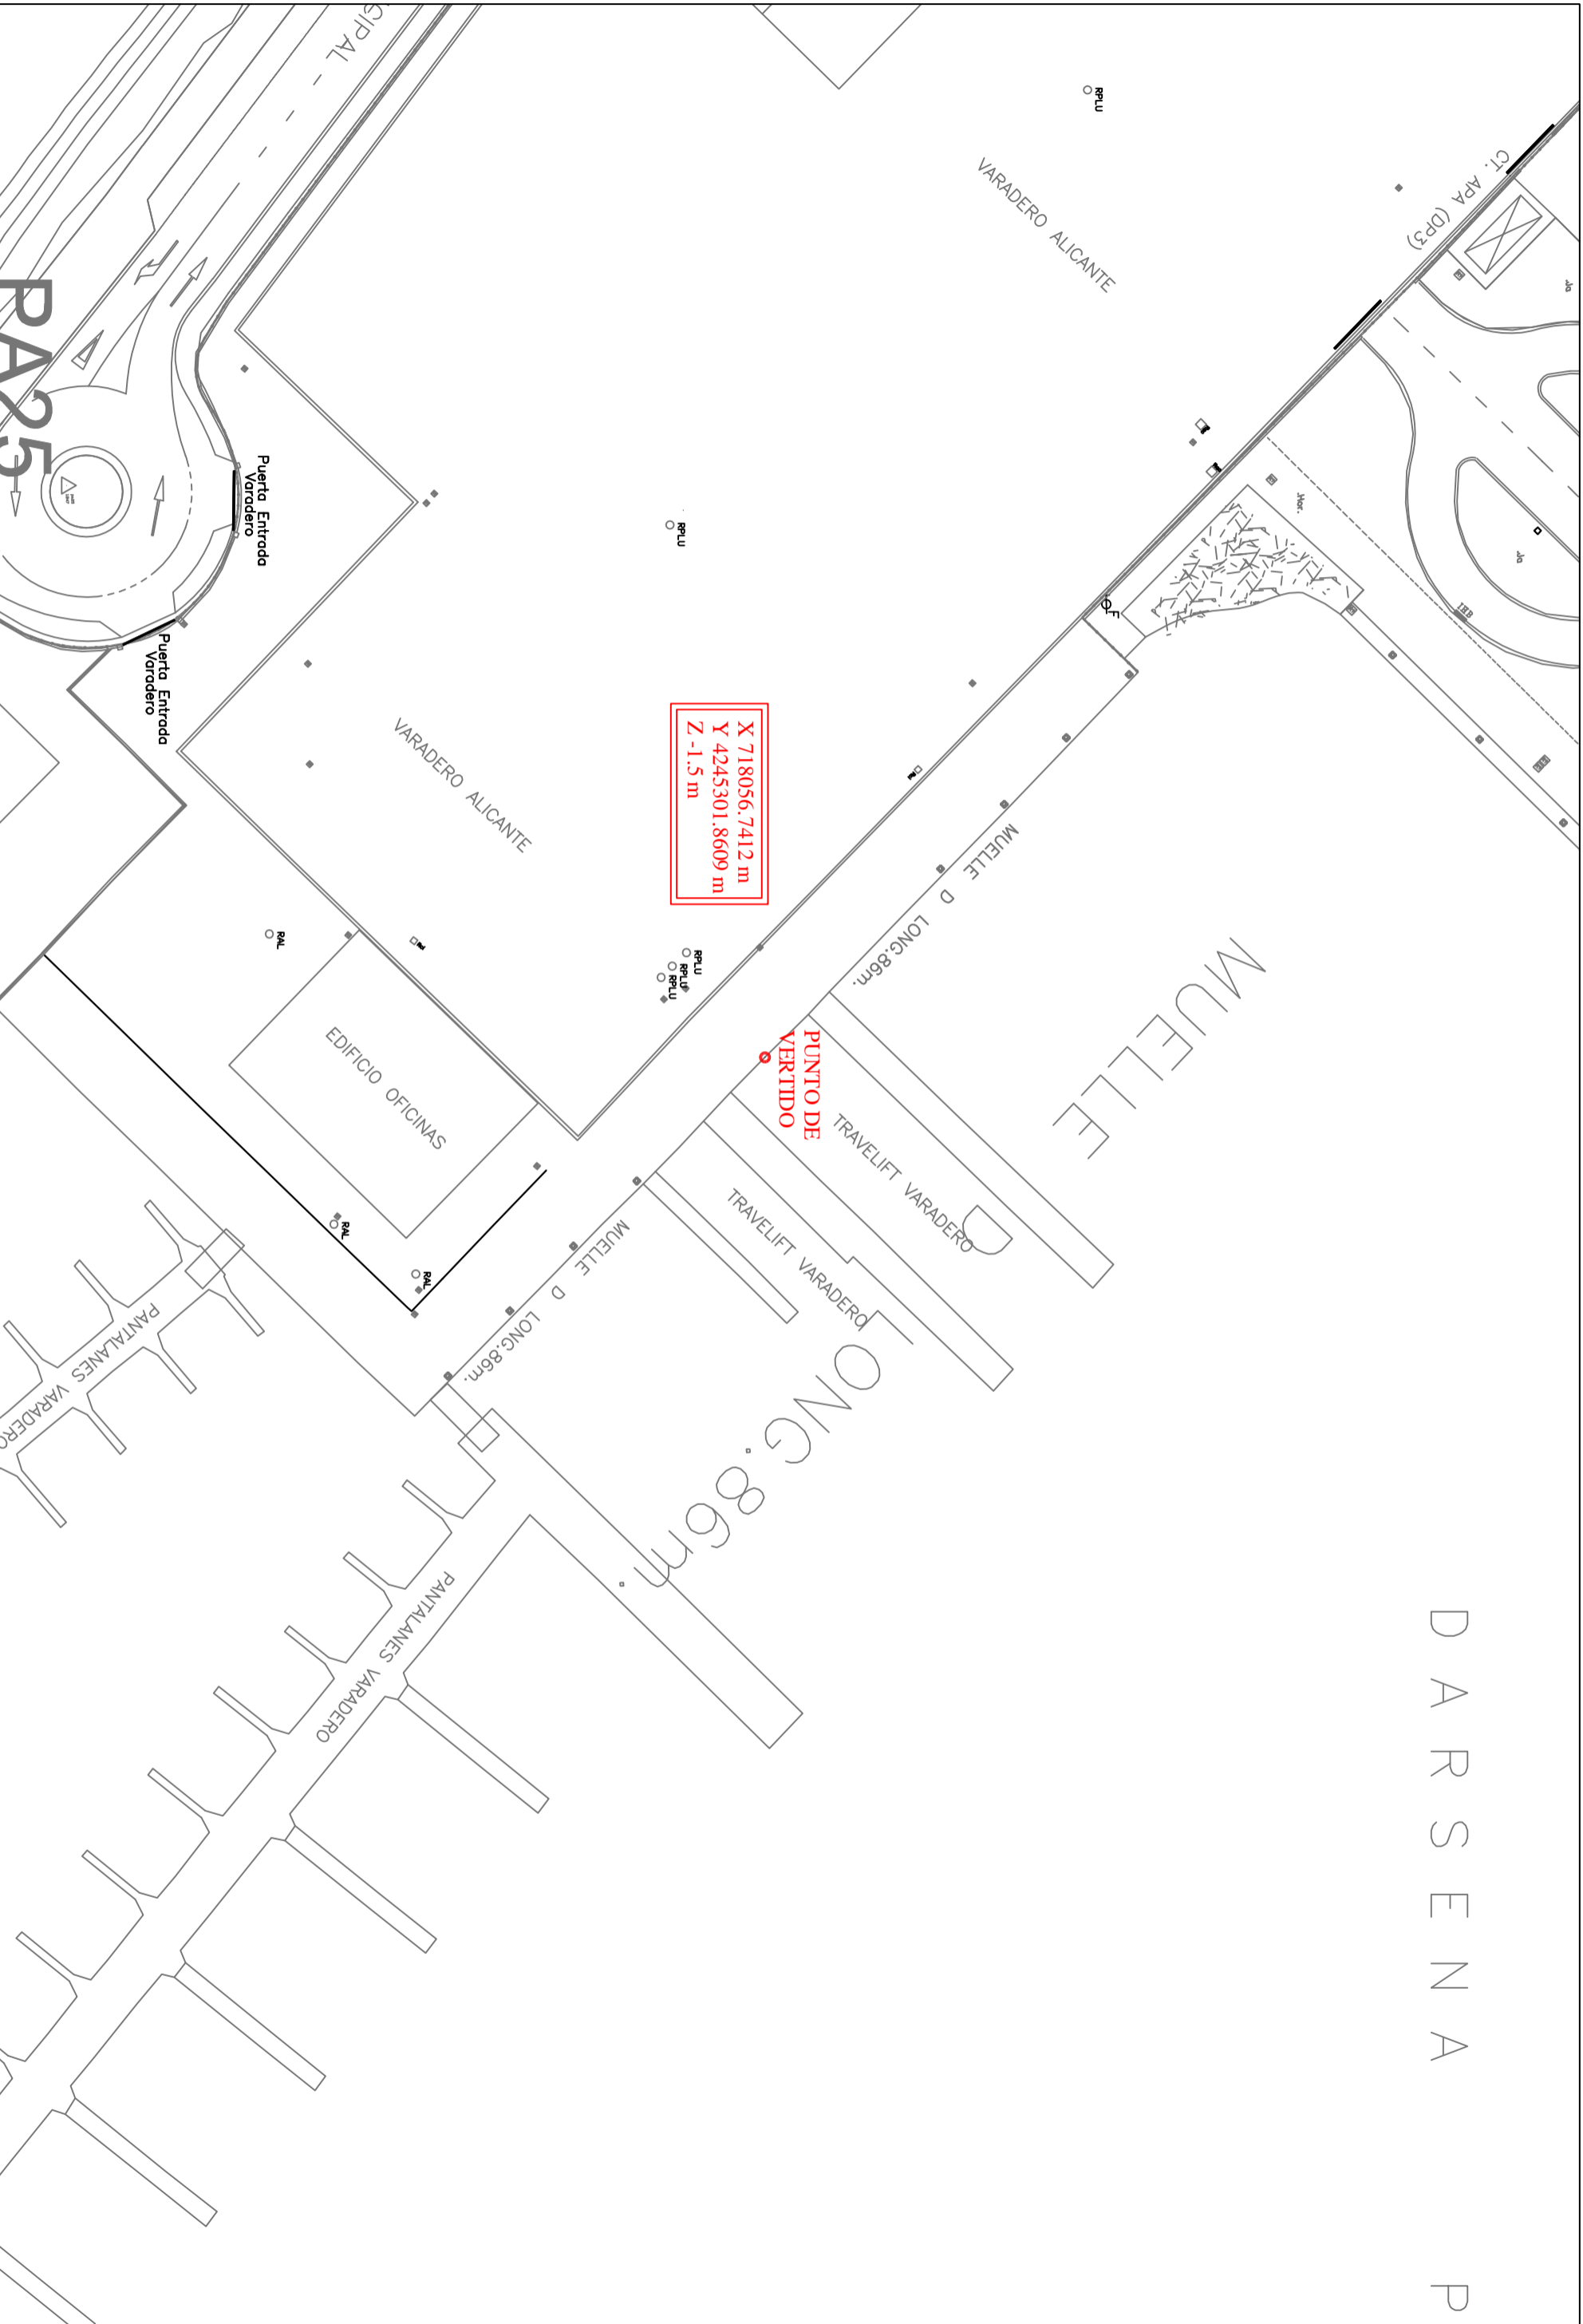

SERVICIOS TÉCNICOS ALICANTE. S.L.
(STA)

ICCP:
FERNANDO BELINCHÓN MÁRQUEZ
Nº Colegiado: 25608

PROYECTO:
TÍTULO PLANO:
AUTORIZACIÓN PUNTO DE VERTIDO

FECHA:
FEBRERO 2024
ESCALA:
Nº PLANO: