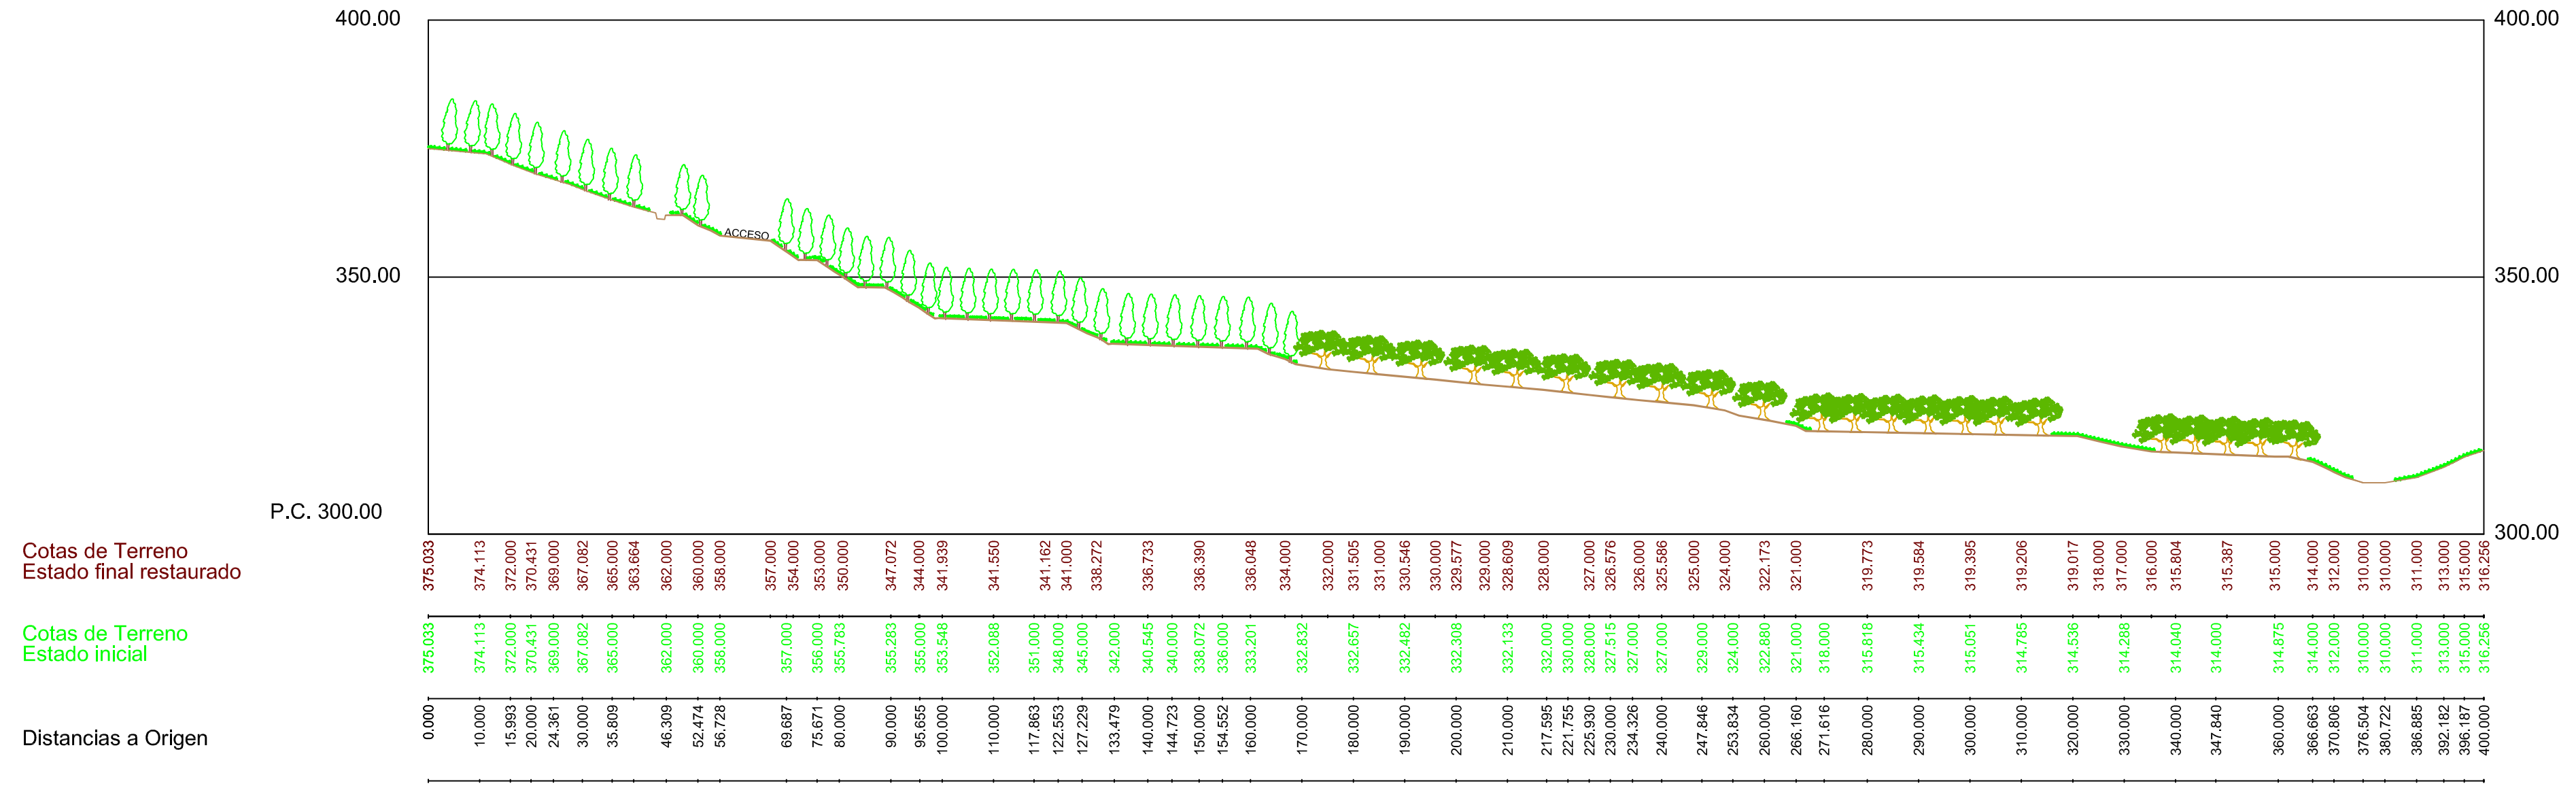
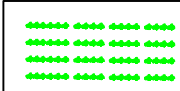

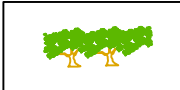



SECCIÓN 350



LEYENDA

-  VEGETACIÓN DE HERBÁCEAS Y ARBUSTIVAS
-  ZONA FORESTAL (PINOS, HERBÁCEAS Y ARBUSTIVAS)
-  ZONA CULTIVADA CON OLIVOS
-  ESTADO RESTAURADO

PROYECTO: ESTUDIO DE IMPACTO AMBIENTAL PARA SOLICITUD DE PRÓRROGA DE VIGENCIA DE LA CONCESIÓN DE EXPLOTACIÓN "FORES", N. 2.246.		JUAN J. MARTÍNEZ GRANELL Ingeniero Técnico de Minas <i>Núm. Colegiado 1.418</i>	
SITUACIÓN: PARTIDA ARAYA. T.M. DE ALCORA (CASTELLÓN)		Fecha: DICIEMBRE 2016 Escala: 1/1.000	
PETICIONARIO: D. JUAN BACHERO BELTRÁN.		N° PLANO: 12	
PLANO: SECCIÓN TIPO RESTAURADA		C/ Císcar nº 31-Bajo 12003 CASTELLÓN Tfno: 964225640 Fax: 964067033	