


ESCALONAMIENTO EN LA ZANJA

ZANJA PERIMETRAL

SECCIÓN 1,5m²

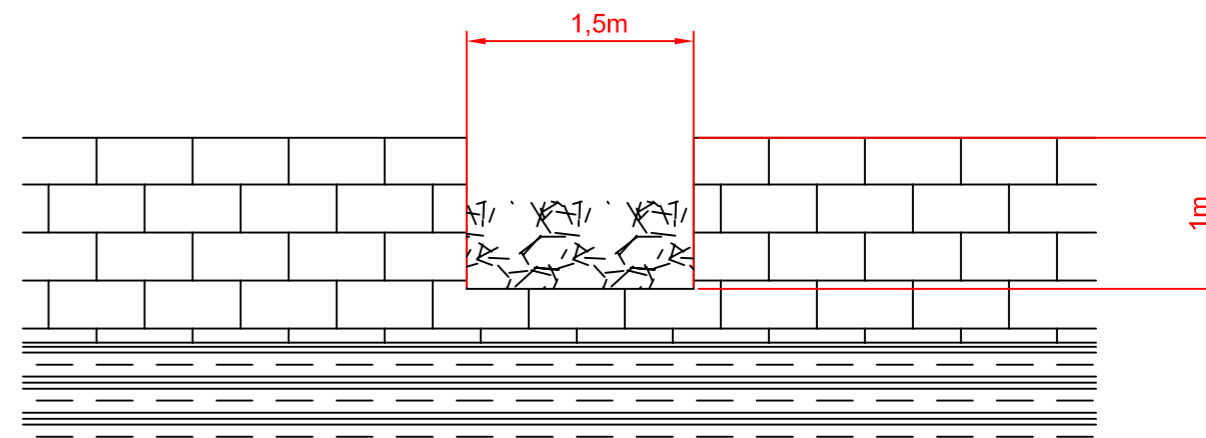

PROYECTO:
ESTUDIO DE IMPACTO AMBIENTAL PARA SOLICITUD DE PRÓRROGA DE
VIGENCIA DE LA CONCESIÓN DE EXPLOTACIÓN "FORES", N. 2.246.

JUAN J. MARTÍNEZ GRANELL



C/ Ciscar nº 31-Bajo
12003 CASTELLÓN
Tfno: 964225640
Fax: 964067033

SITUACIÓN: PARTIDA ARAYA.
T.M. DE ALCORA (CASTELLÓN)

Ingeniero Técnico de Minas
Núm. Colegiado 1.418

PETICIONARIO: D. JUAN BACHERO BELTRÁN.

FECHA:
DICIEMBRE
2016

ESCALA:
1/50

PLANO: SECCIÓN ZANJA PERIMETRAL

Nº PLANO:

13