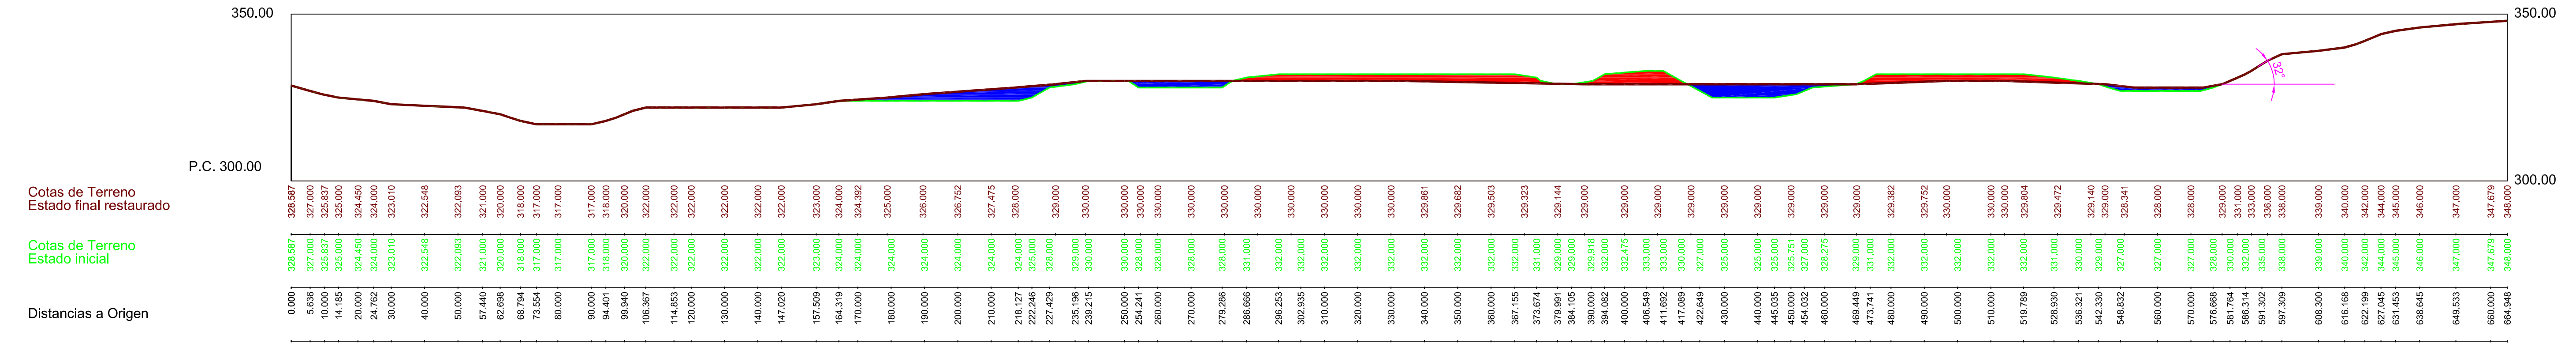

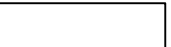




SECCIÓN C-C'



	DESMONTE		ESTADO INICIAL DEL TERRENO
	RELLENO		ESTADO FINAL DEL TERRENO

PROYECTO: ESTUDIO DE IMPACTO AMBIENTAL PARA SOLICITUD DE PRÓRROGA DE VIGENCIA DE LA CONCESIÓN DE EXPLOTACIÓN "FORES", N. 2.246.		JUAN J. MARTÍNEZ GRANELL Ingeniero Técnico de Minas <i>Núm. Colegiado 1.418</i>	
SITUACIÓN: PARTIDA ARAYA. T.M. DE ALCORA (CASTELLÓN)		FECHA: DICIEMBRE 2016	
PETICIONARIO: D. JUAN BACHERO BELTRÁN.		ESCALA: 1/1.000	
PLANO: PERFIL LONGITUDINAL		N° PLANO: 8.2	
C/ Ciscar nº 31-Bajo 12003 CASTELLÓN Tfno: 964225640 Fax: 964067033			