




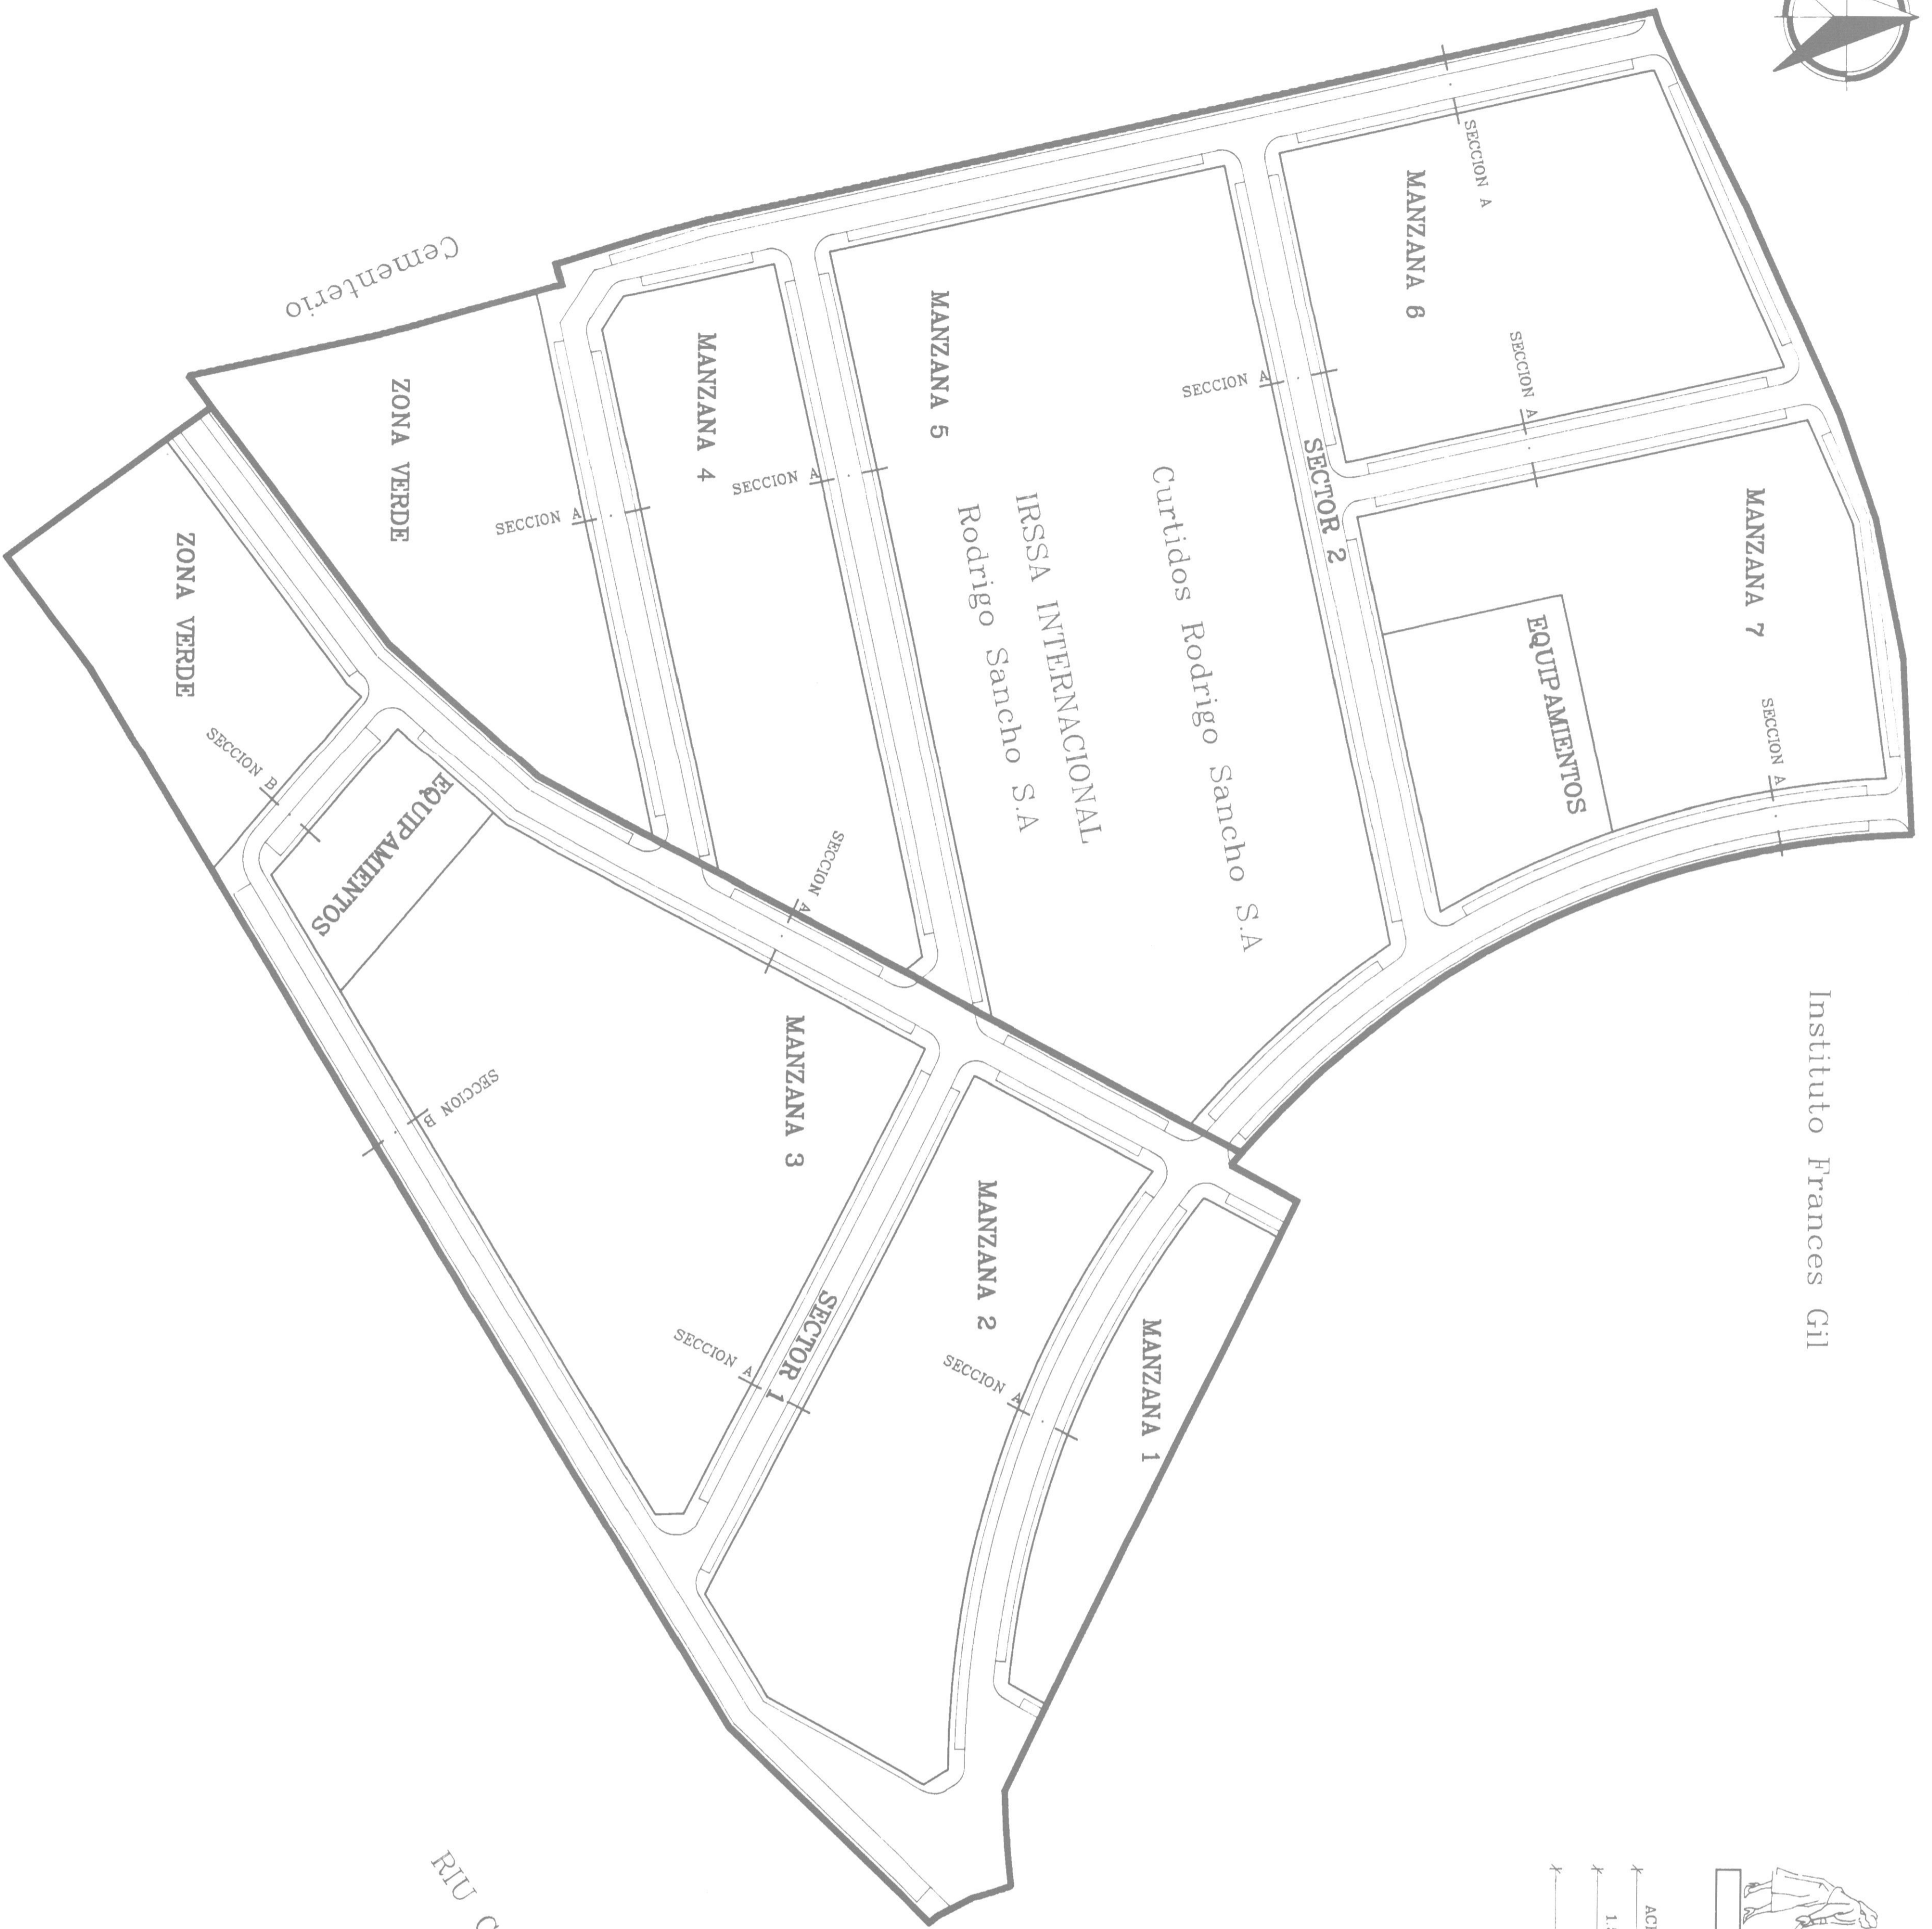



N.m.

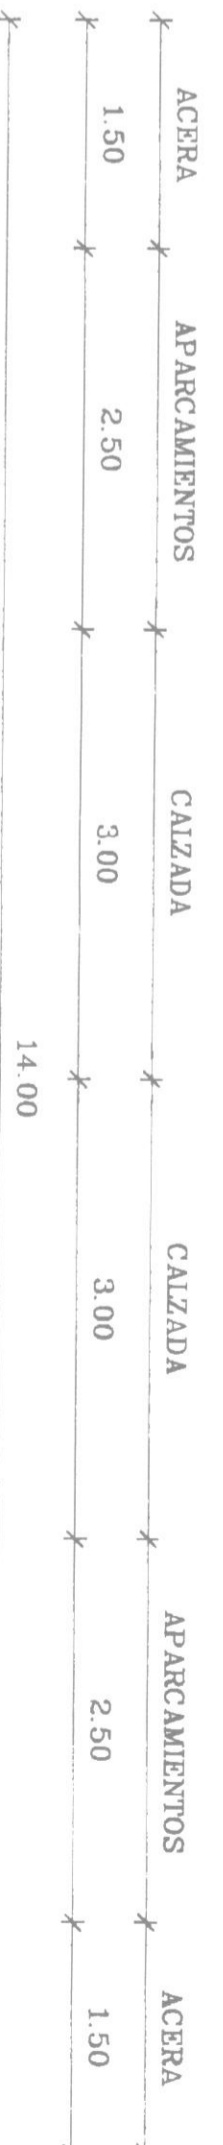

Instituto Frances Gil

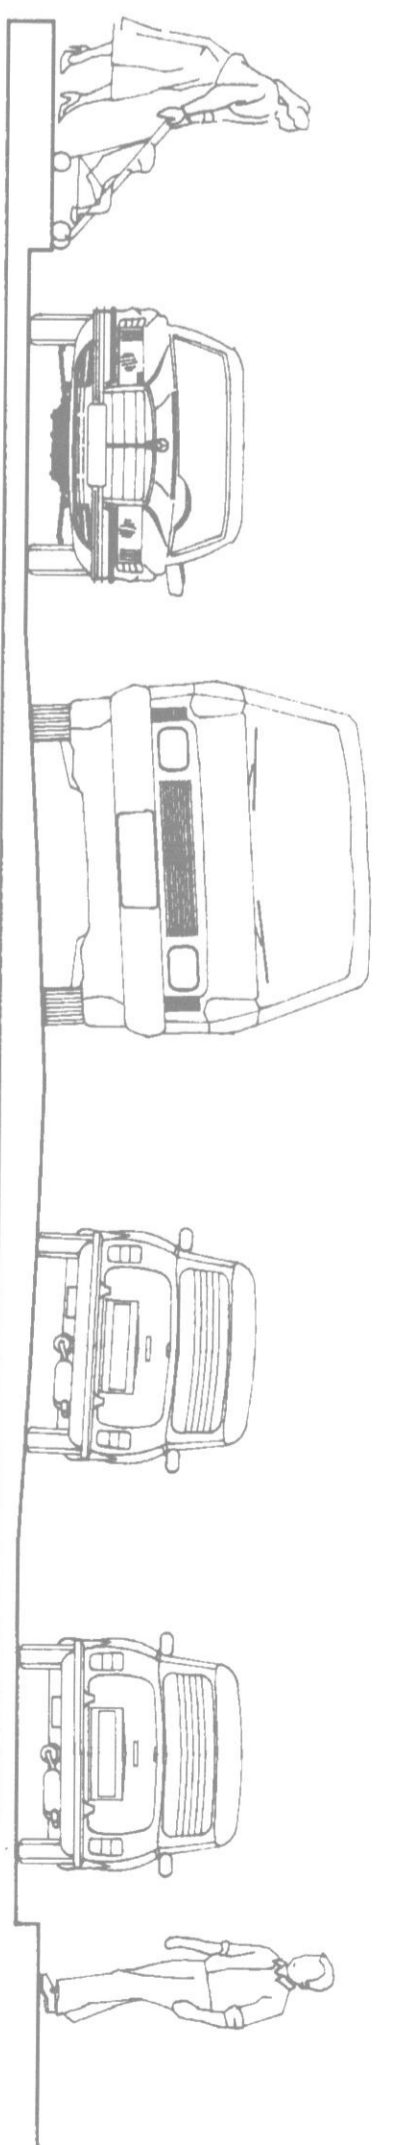

SECCION A

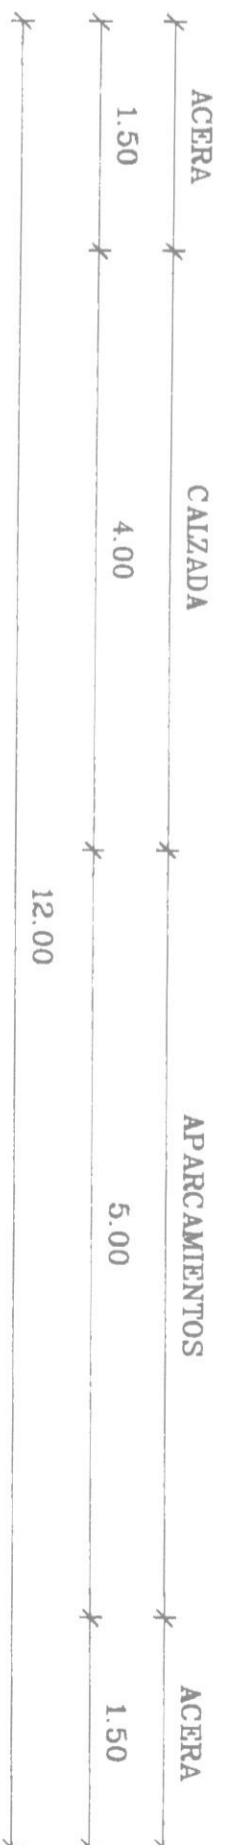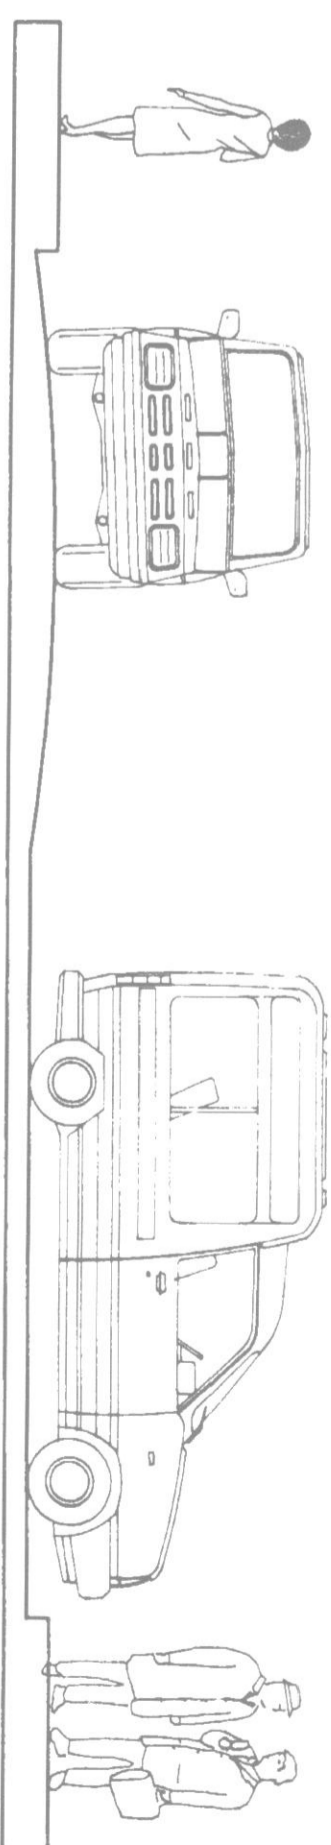

SECCIONES TRANSVERSALES

SECCION B
ESCALA=1/50

El Instituto Frances Gil declara que el presente proyecto a realizar tiene un carácter definitivo y permanente, por el Ayuntamiento de Canals, en fecha 26 de Abril de 1996.

Canals, 10 de Mayo de 1996.

AYUNTAMIENTO DE CANALS
SECRETARIA GUAL

[Signature]

APROBACION DEFINITIVA EN SESION DE LA COMISION TERRITORIAL DE URBANISMO
18 JUL. 1996

APROBACION DEFINITIVA EN SESION DE LA COMISION TERRITORIAL DE URBANISMO
18 JUL. 1996

24 JUN 1996

PROYECTO		ORDENACION POR MENORIZADA AREA INDUSTRIAL "LES MOLES"
PROMOTOR		EXMO. AYTO. DE CANALS
EMPLAZAMIENTO		"LES MOLES" (VALENCIA)
ARQUITECTA		ENCARNIA BOSCH FERRER
PROYECTO		RED VIARIA
FECHA		II-1996
ESCALA		1/1000
		6