

PROYECTO ORDENACION POR MENORIZADA AREA INDUSTRIAL "LES MOLES"  
PROMOTOR EXMO. AYTO. DE CANALS  
EMPLAZAMIENTO "LES MOLES" (VALENCIA)  
ARQUITECTA ENCARNNA BOSCH FERRER  
PERFILES LONGITUDINALES Y ESQUEMA

ESCALA: VERTICAL=1/500 HORIZONTAL=1/100




PLANO: 3/3

APROBACION DEFINITIVA EN SESION DE LA COMISION TERRITORIAL DE URBANISMO  
18 JUL. 1996

SIMBLOGIA

DESMONTE

TERRAPIEN

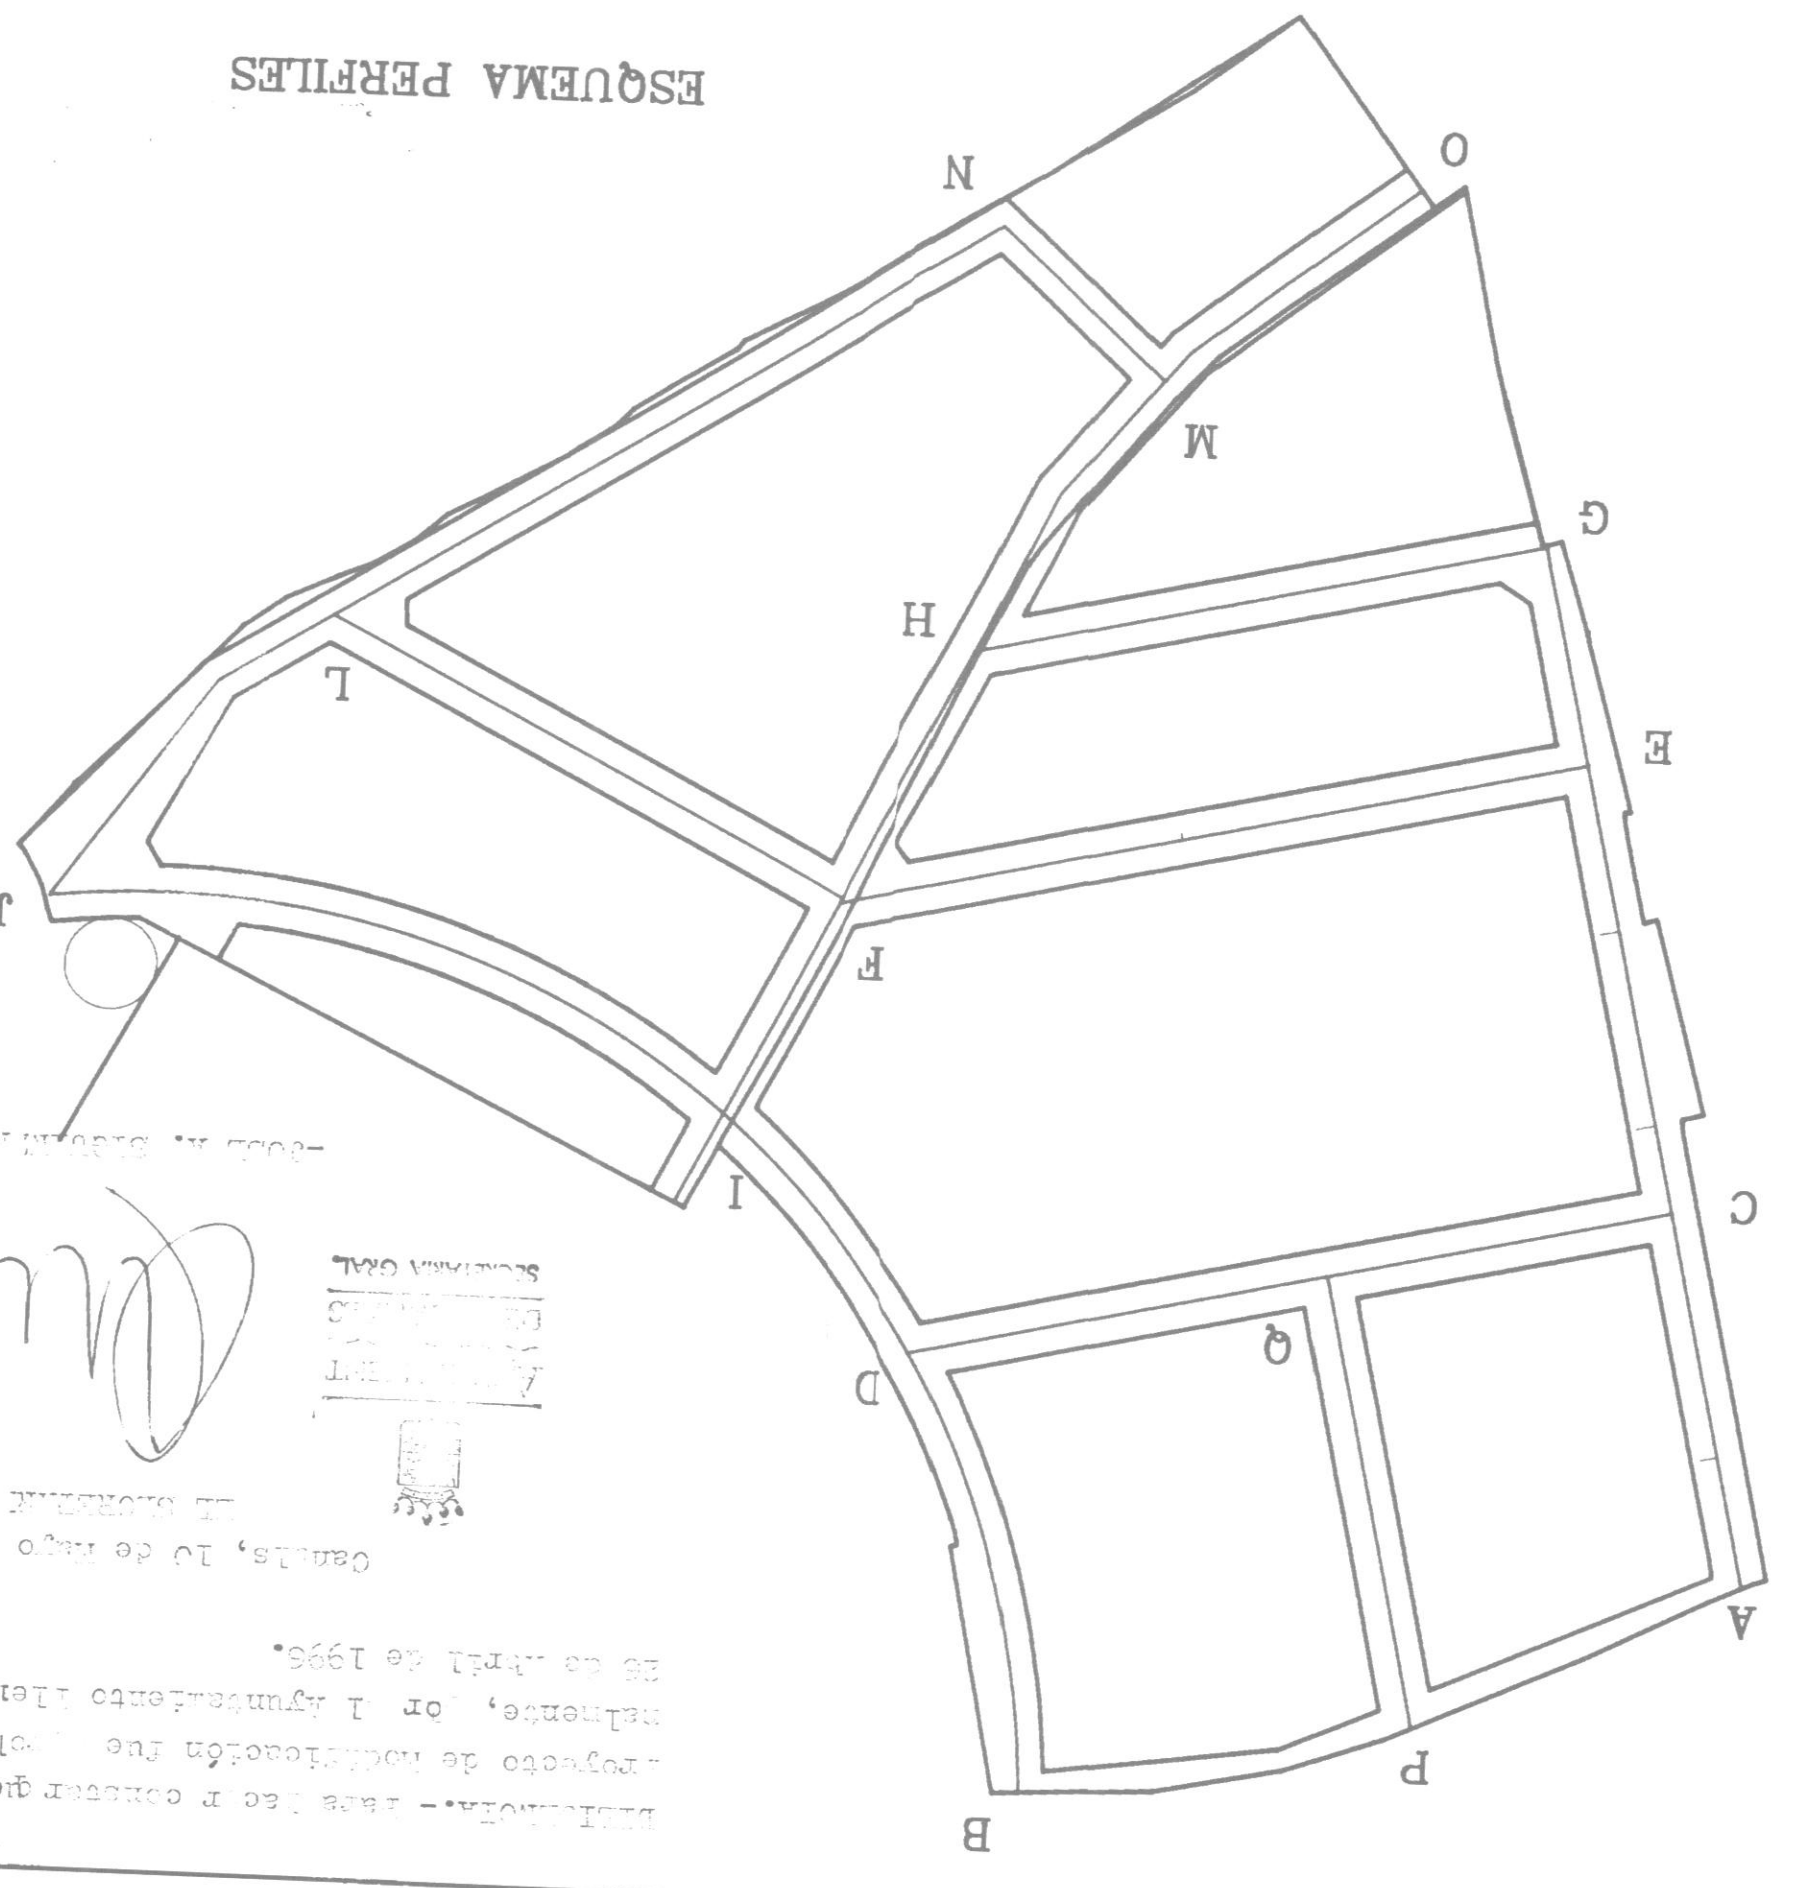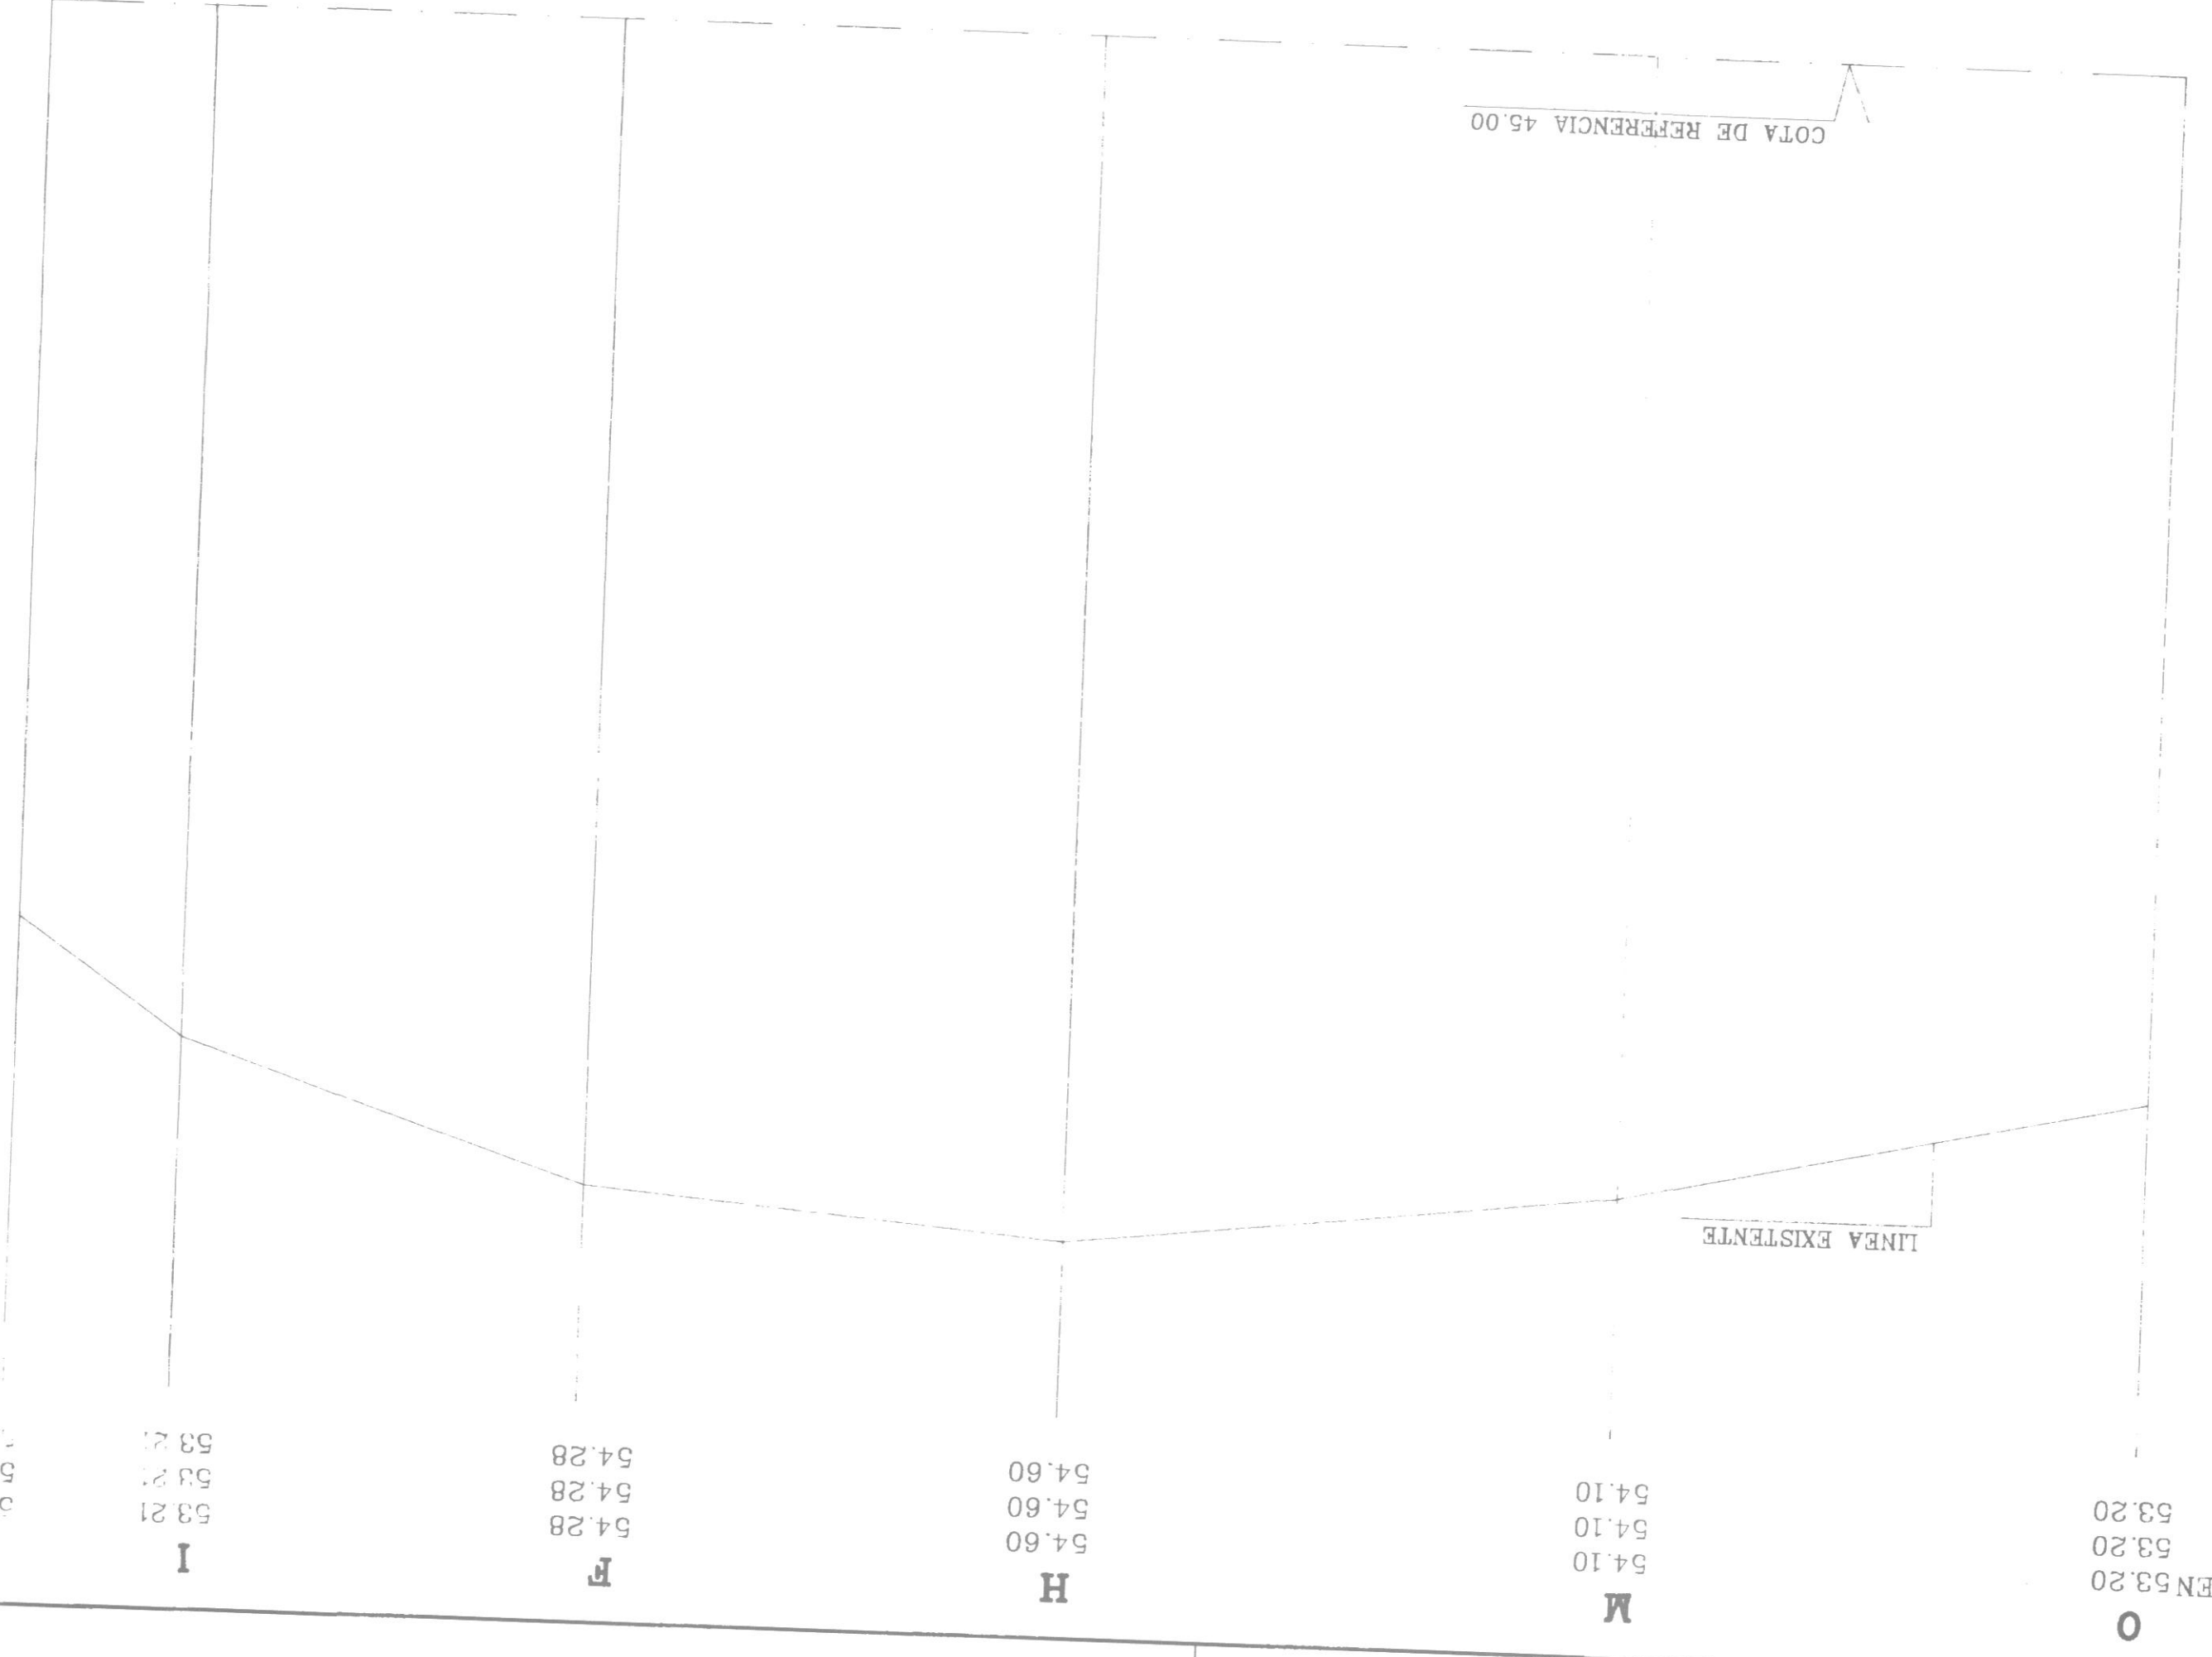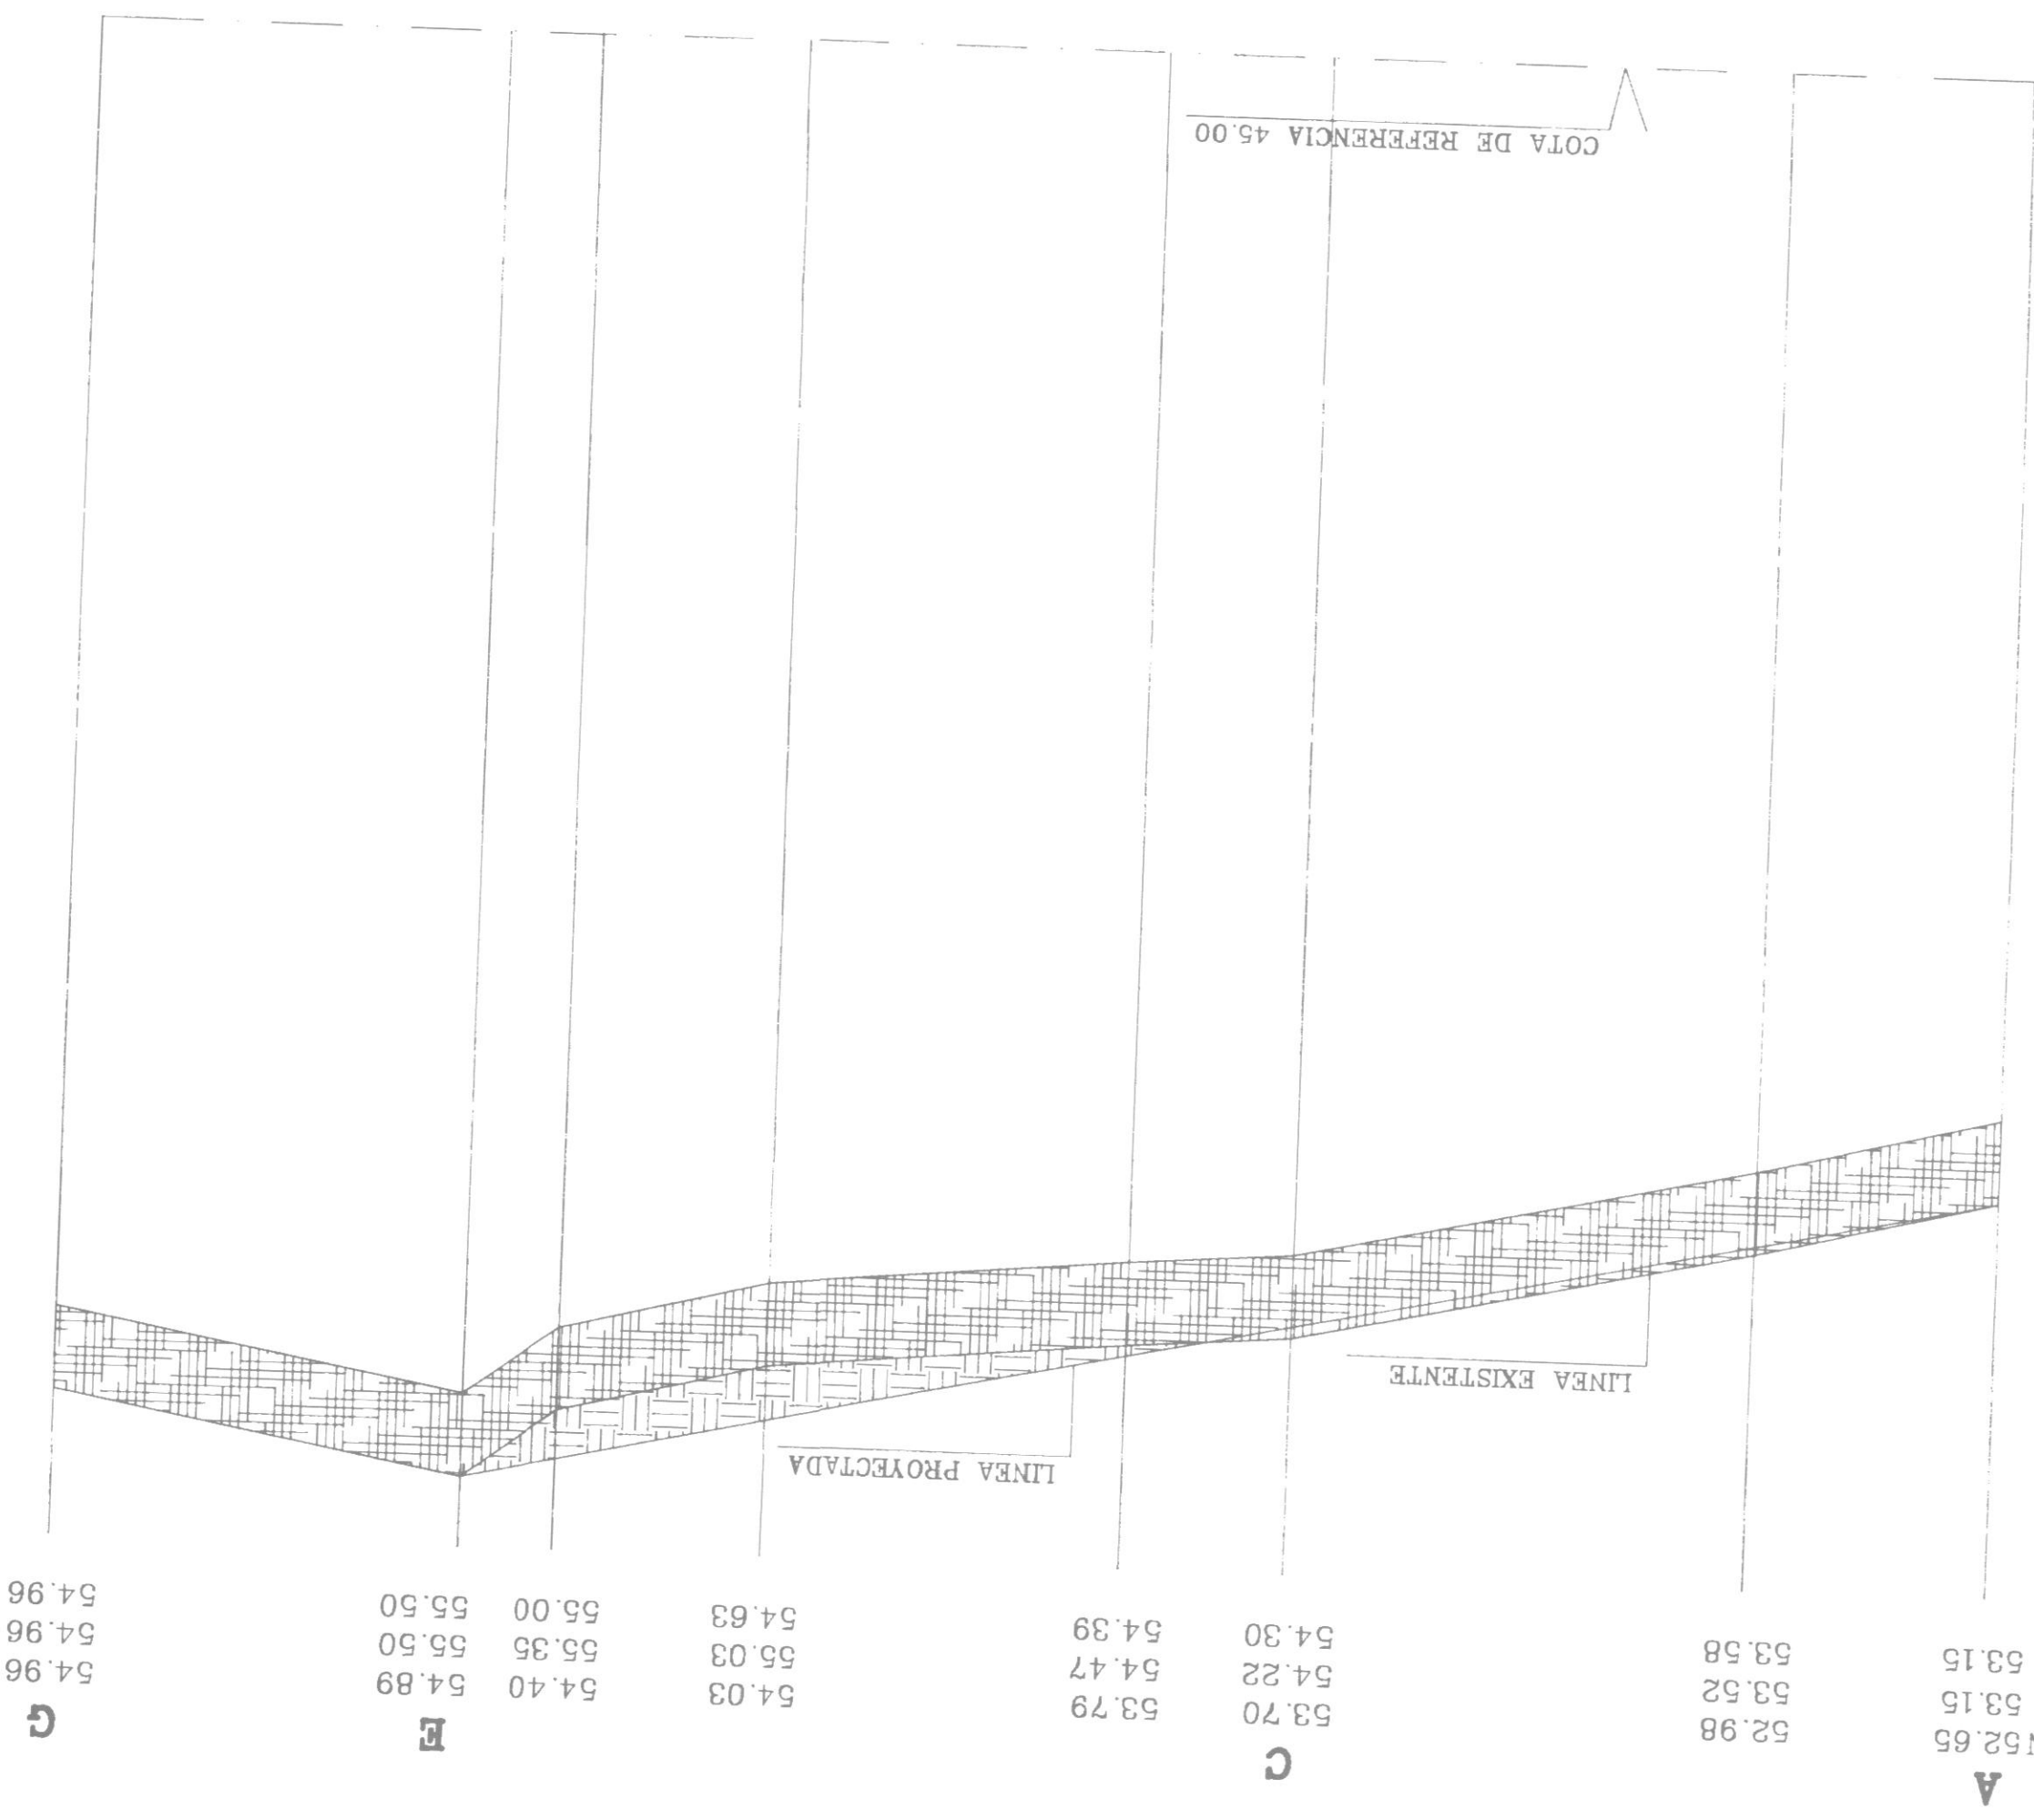

ESQUEMA PERFILES

El presente proyecto de ordenación fue aprobado por el Ayuntamiento de Canals, en sesión de 10 de Mayo de 1996.  
El Ayuntamiento de Canals, en sesión de 10 de Mayo de 1996.  
El Ayuntamiento de Canals, en sesión de 10 de Mayo de 1996.