


N.m.



Instituto Frances Gil

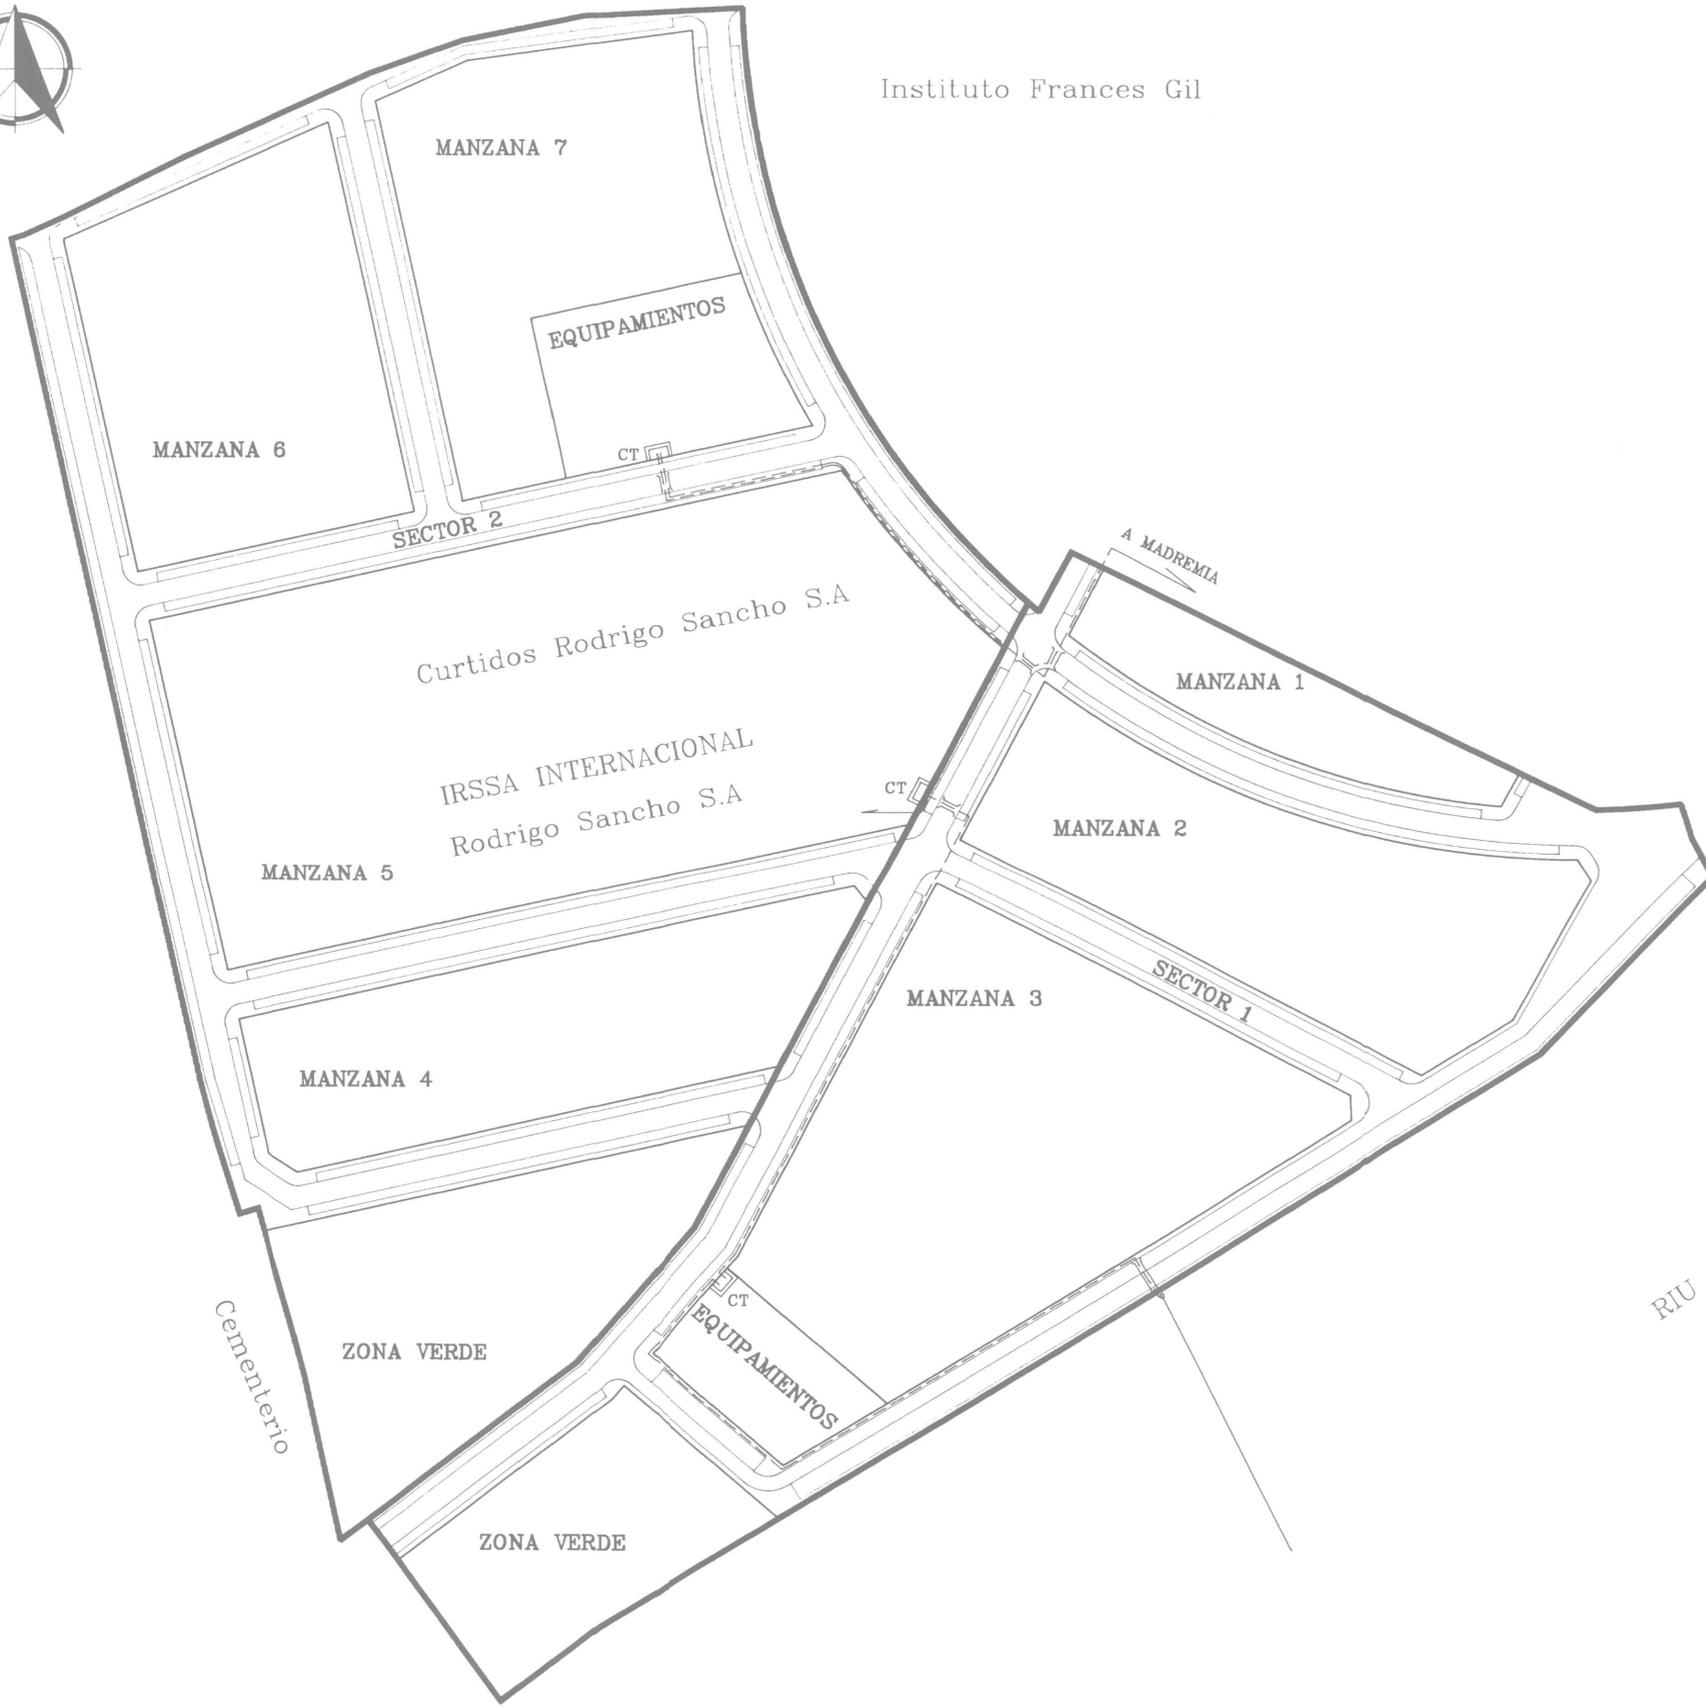

GENERAL AJUNTAMENT DE CANALS
 APROBACION DEFINITIVA EN SESION
 18 JUL. 1996
 DE LA COMISION TERRITORIAL DE URBANISMO

NOTIFICACION.- Para hacer constar que el presente proyecto de modificación fue aprobado provisionalmente, por el Ayuntamiento Pleno en fecha 26 de Abril de 1996.

Canals, 10 de Mayo de 1996.

EL SECRETARIO
 AJUNTAMENT DE CANALS
 SECRETARIA GRAL

PROYECTO ORDENACION PORMENORIZADA AREA INDUSTRIAL "LES MOLES"		
PROMOTOR EXMO. AYTO. DE CANALS	FECHA II-1996	
EMPLAZAMIENTO "LES MOLES"	CANALS (VALENCIA) 24 MAYO 1996	ESCALA 1/1000
ARQUITECTA <i>Encarna Bosch Ferrer</i> ENCARNA BOSCH FERRER	PROYECTO TRAZADO L.M.T.	13

PROMOTOR=EXMO. AYTO. DE CANALS
 POBLACION=CANALS (VALENCIA)
 FECHA=II-1996