


N.m.

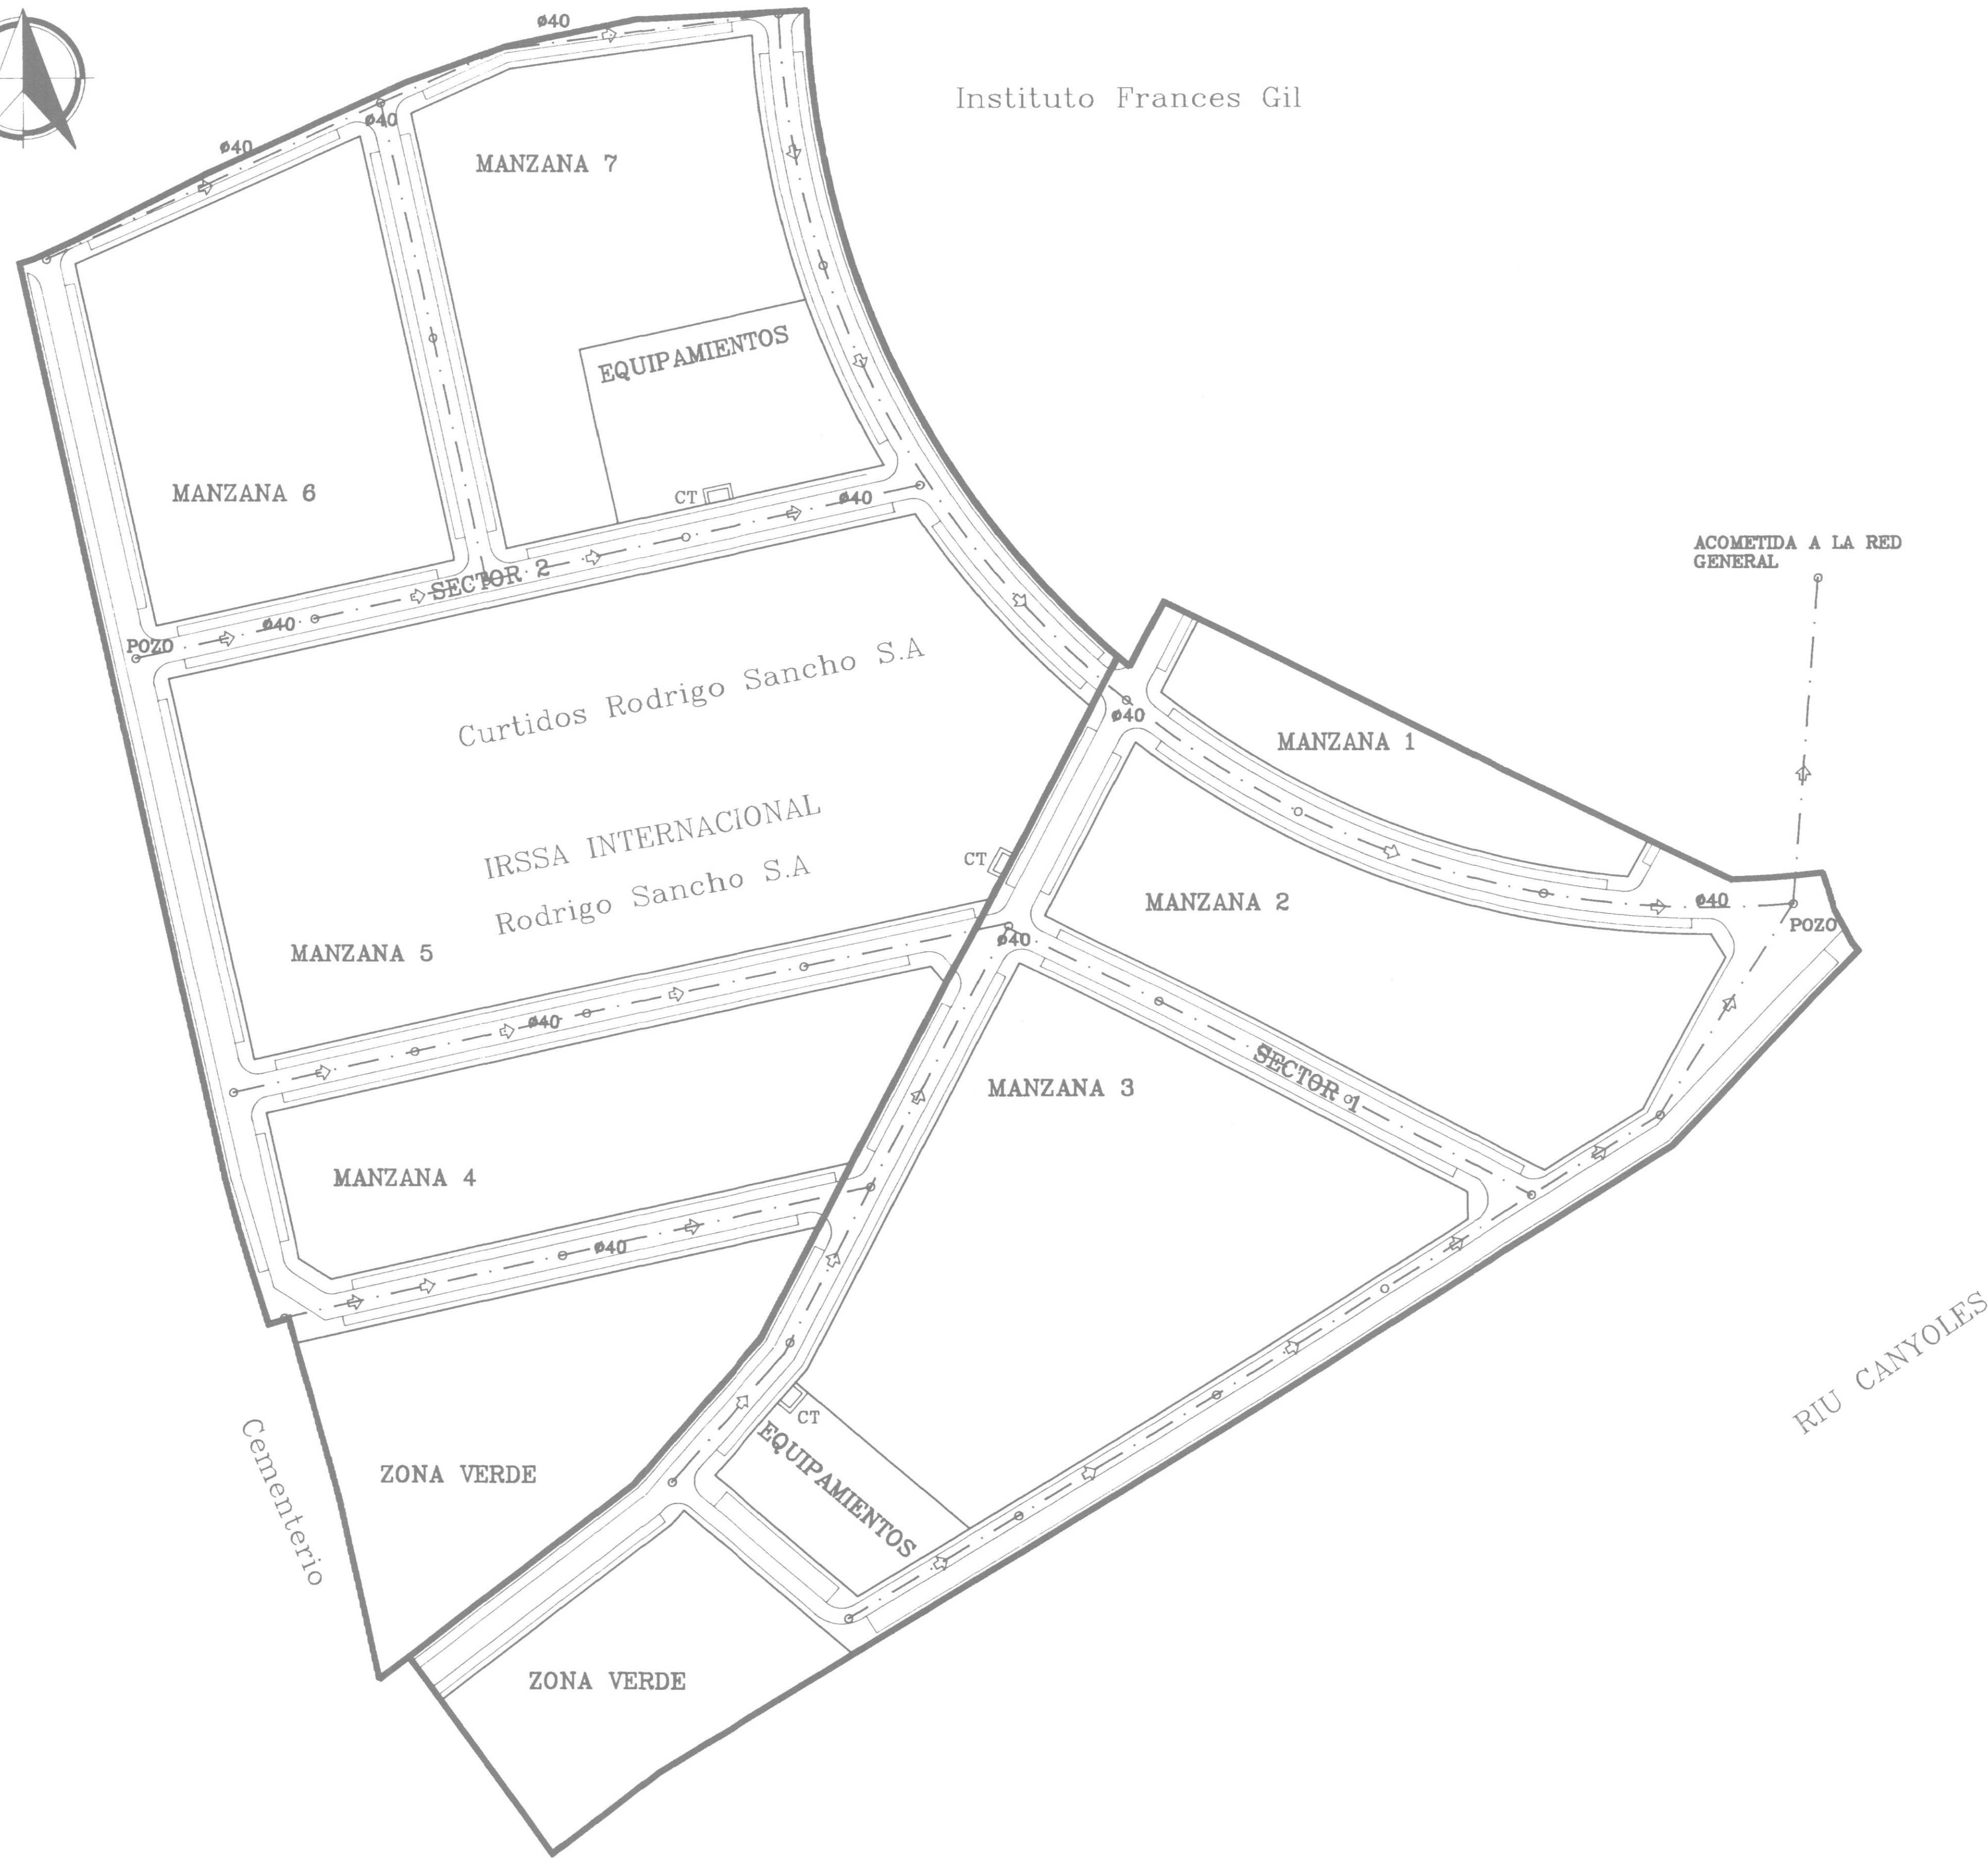


Instituto Frances Gil



APROBACION DEFINITIVA EN SESION
 18 JUL. 1996
 DE LA COMISION TERRITORIAL
 DE URBANISMO

LEYENDA

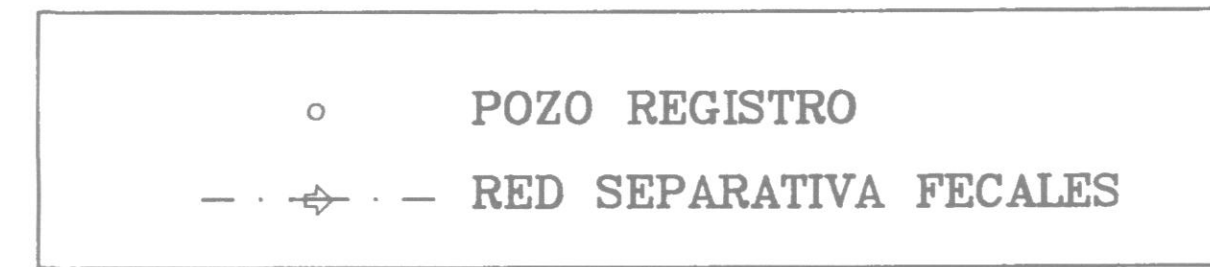

BILIBERENCA.- Para hacer constar que el presente Proyecto de modificación fue aprobado provisionalmente, por el Ayuntamiento pleno en fecha 26 de Abril de 1996.

Canals, 10 de Mayo de 1996.

AJUNTAMENT DE CANALS SECRETARIA GRAL
 [Signature]
 JOSE M. SIGUENZA LLIBRE

24 MAYO 1996

PROYECTO ORDENACION PORMENORIZADA AREA INDUSTRIAL "LES MOLES"		
PROMOTOR EXMO. AYTO. DE CANALS	FECHA II-1996	
EMPLAZAMIENTO "LES MOLES"	CANALS (VALENCIA) ESCALA 1/1000	
ARQUITECTA ENCARNA BOSCH FERRER	PROYECTO RED SEPARATIVA FECALES 9	

PROMOTOR=EXMO. AYTO. DE CANALS (VALENCIA)
 FECHA=II-1996
 POBLACION=CANALS