


N.m.



Instituto Frances Gil

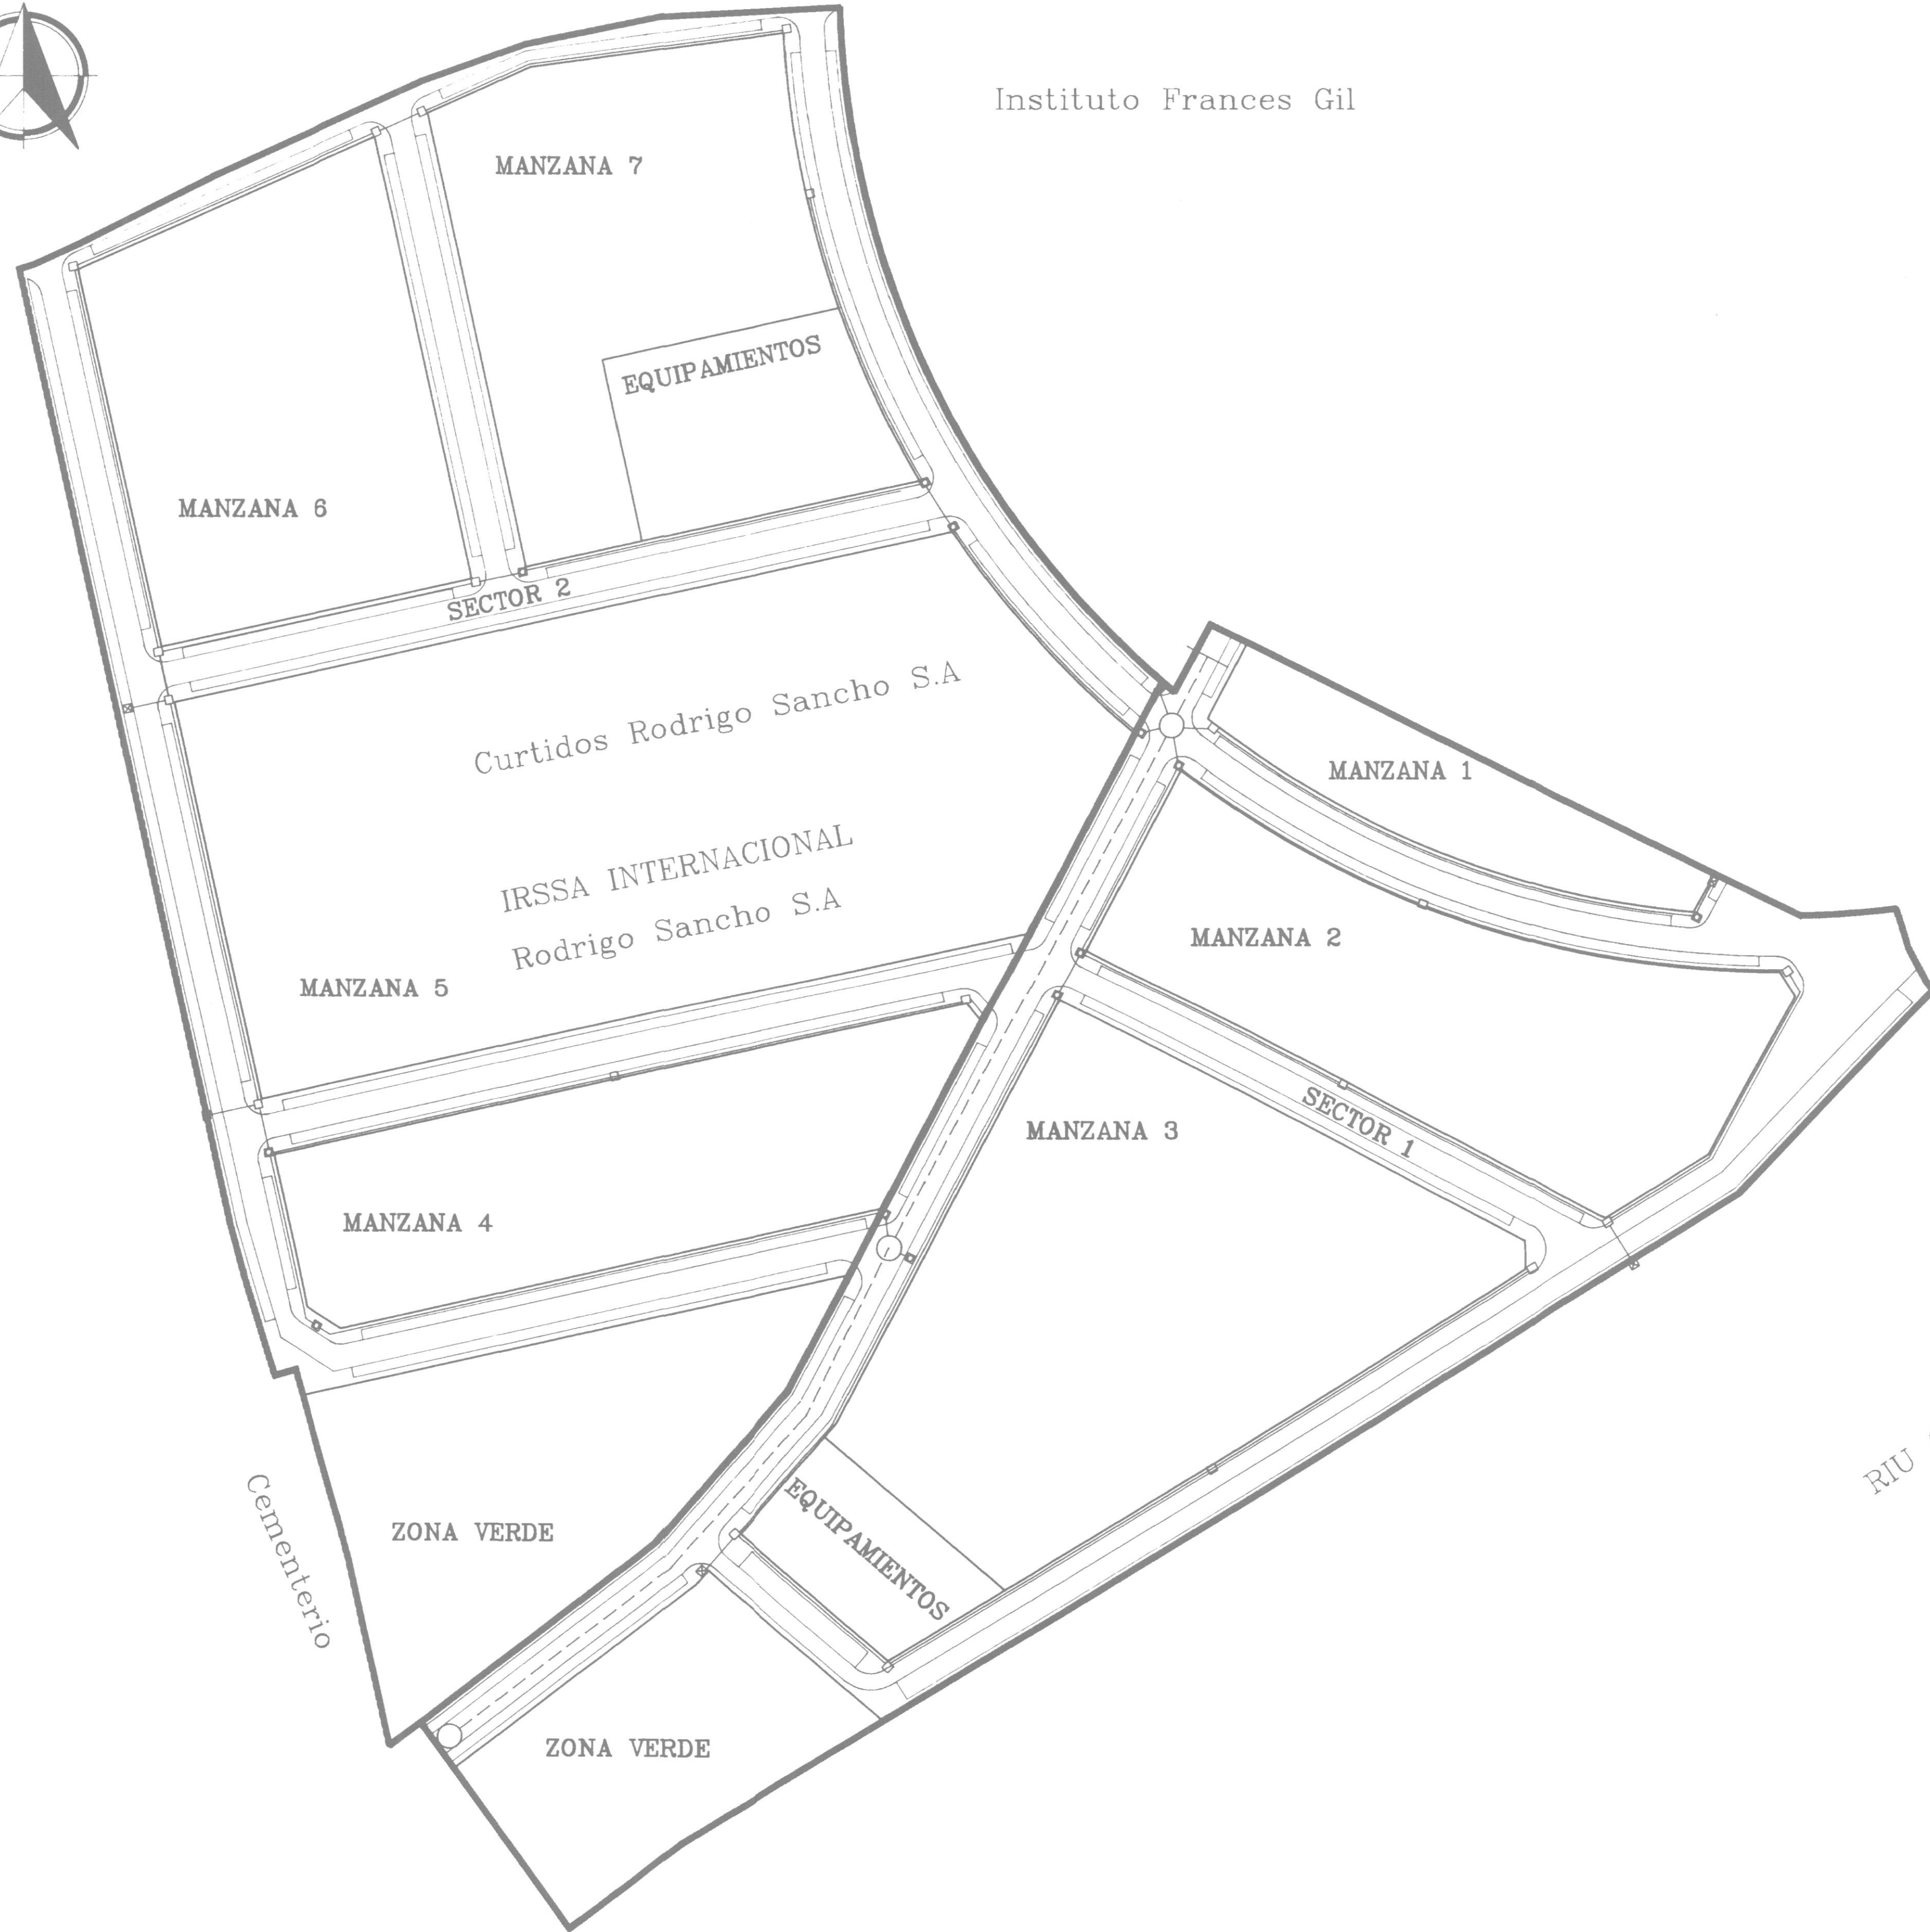

DILIGENCIA.- Para hacer e notar que el presente proyecto de modificación de proyecto provisionalmente, por el Ayuntamiento Pleno en fecha 26 de Abril de 1996.

Canals, 10 de Mayo de 1996.



SECRETARIC
 APROBACION DEFINITIVA EN SESION
 18 JUL. 1996
 DE LA COMISION TERRITORIAL DE URBANISMO

[Handwritten signature]

JOSÉ A. SEGURIA ILLIC

LEYENDA

⊠	ARQUETA D
□	ARQUETA H
⊞	ARQUETA M
○	POZO REGISTRO
---	PRISMA HORMIGON 6Ø110
---	PRISMA HORMIGON 4Ø63

PROYECTO ORDENACION PORMENORIZADA AREA INDUSTRIAL "LES MOLES"		
PROMOTOR EXMO. AYTO. DE CANALS	FECHA 24 MAYO 1996	FECHA II-1996
EMPLAZAMIENTO "LES MOLES"	CANALS (VALENCIA)	ESCALA 1/1000
ARQUITECTA <i>[Signature]</i> ENCARNA BOSCH FERRER	PROYECTO RED DE TELEFONIA	14

FECHA=II-1996

PROMOTOR=EXMO. AYTO. DE CANALS
 POBLACION=CANALS (VALENCIA)